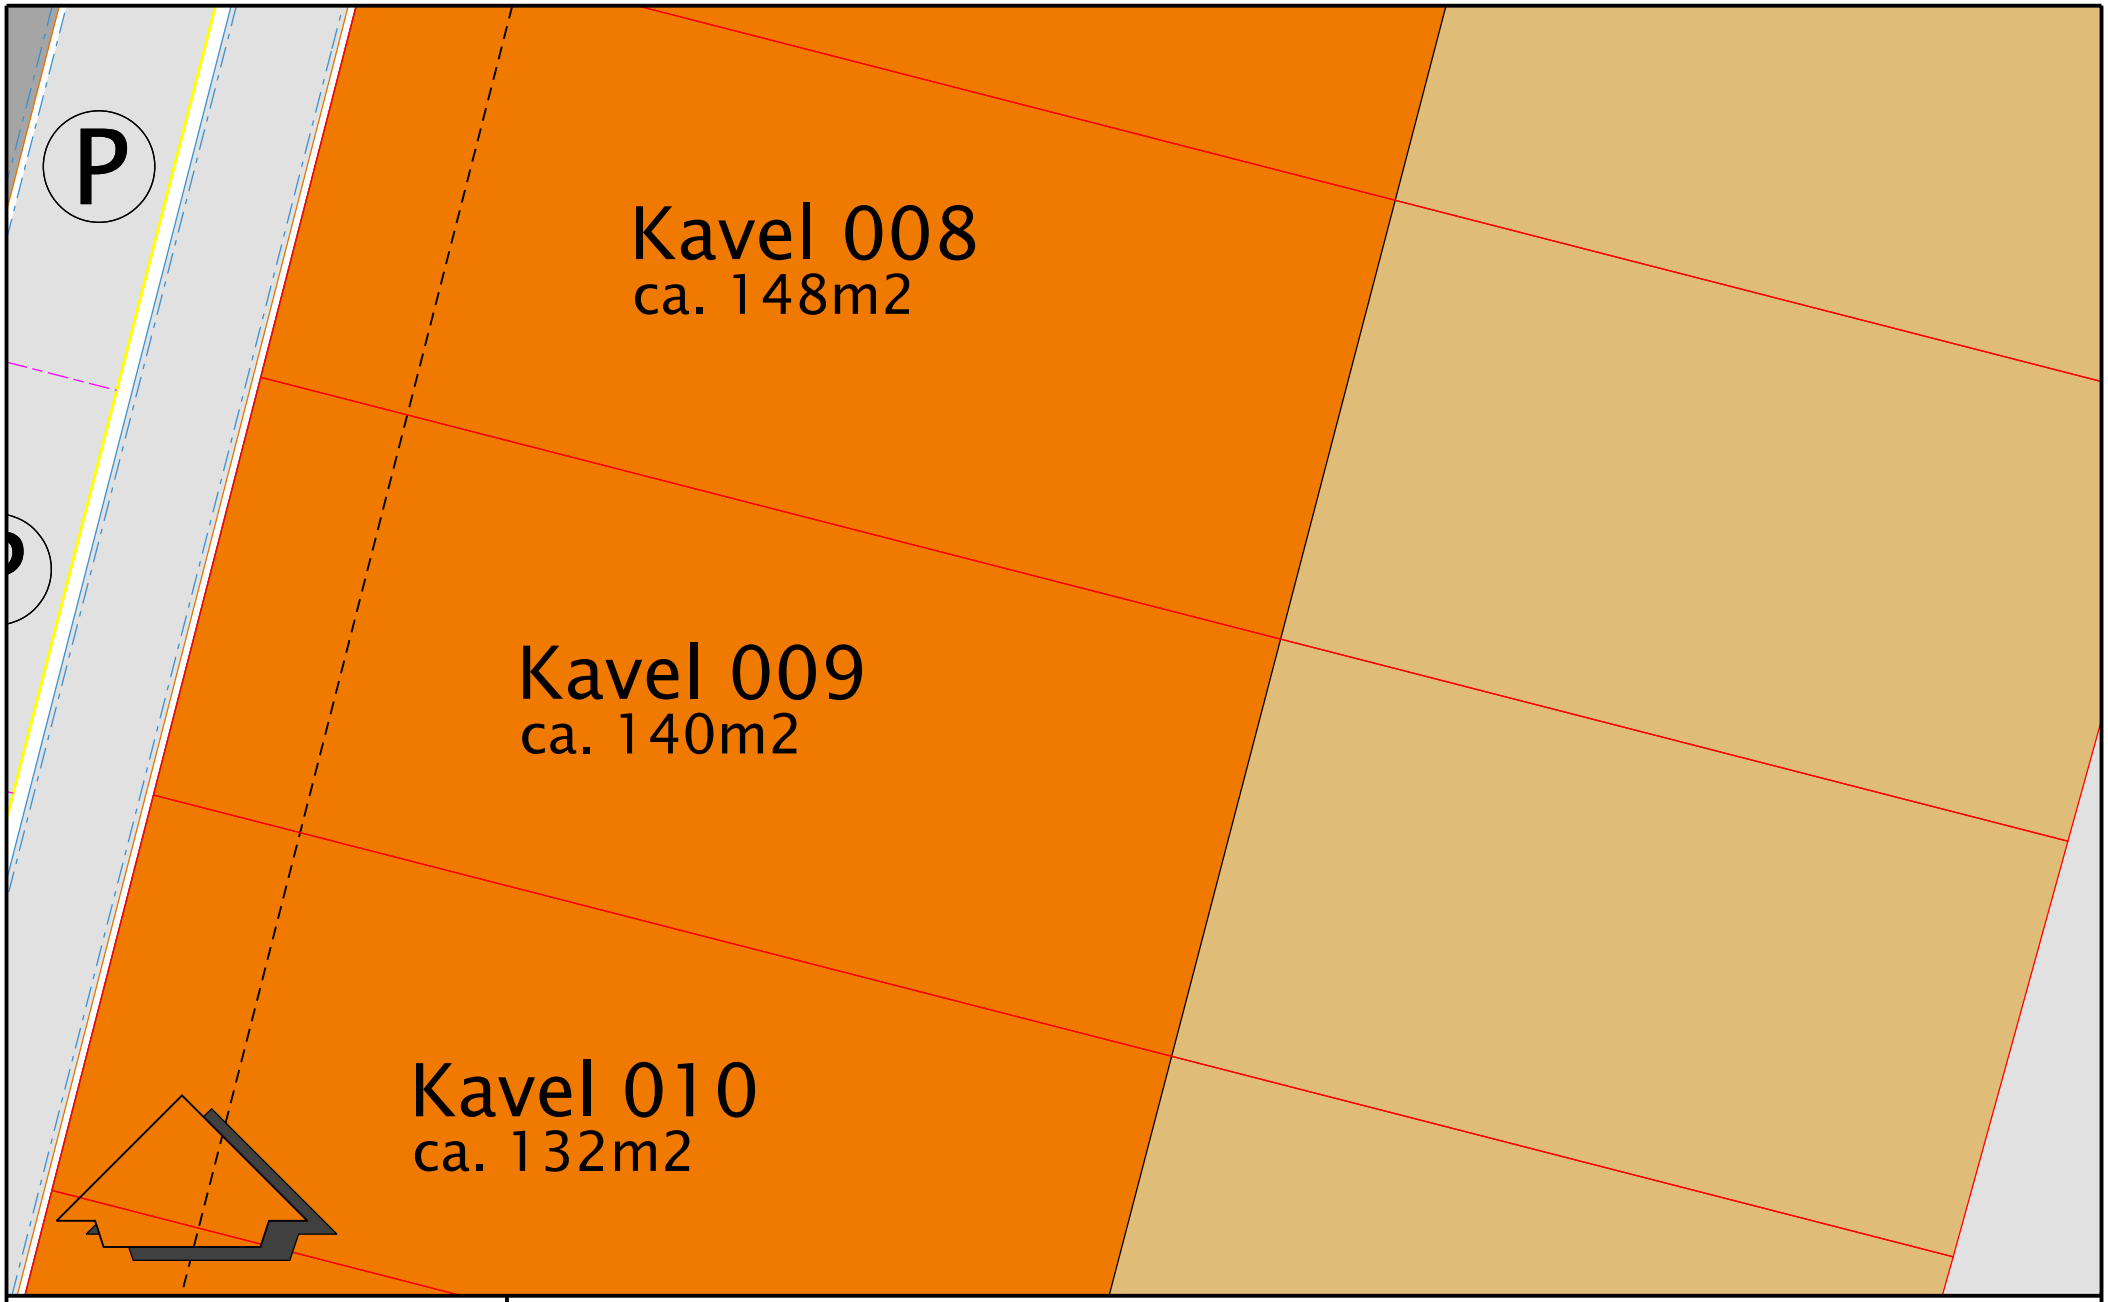

GEMEENTE Arnhem

Project:	Omschrijving:	Getekend:	Datum uitgifte:	Schaal:	Formaat:
Schuytgraaf veld 15	Kavelpaspoort kavel 009	VlieRo	03-11-2015	1:100	A4

Documentcode: 2015-SI-00175.dgn bladnummer 219 'Kavel 009'