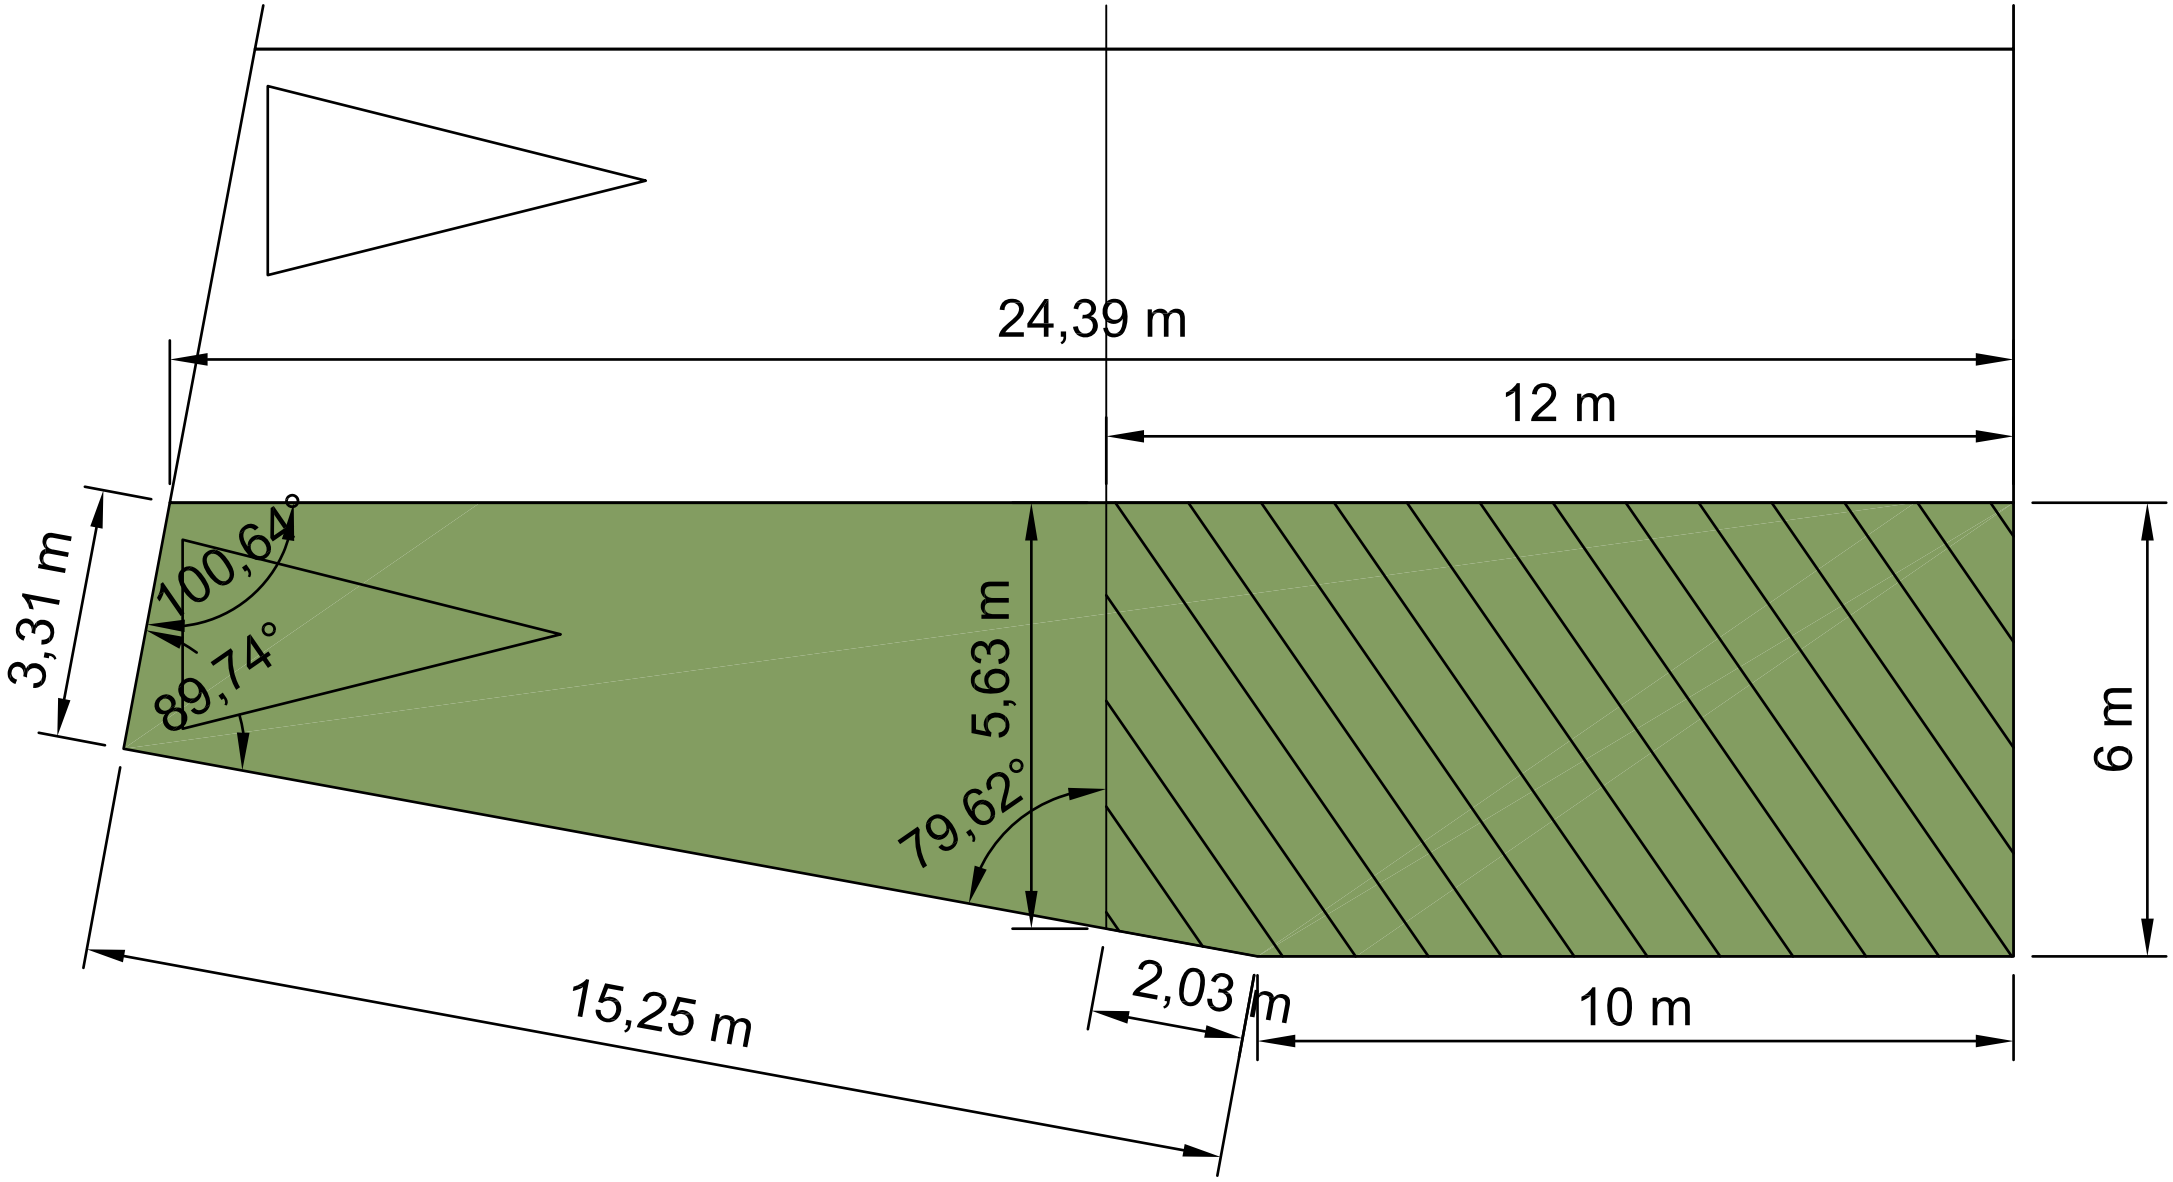

Kavel 1

schaal 1:100