



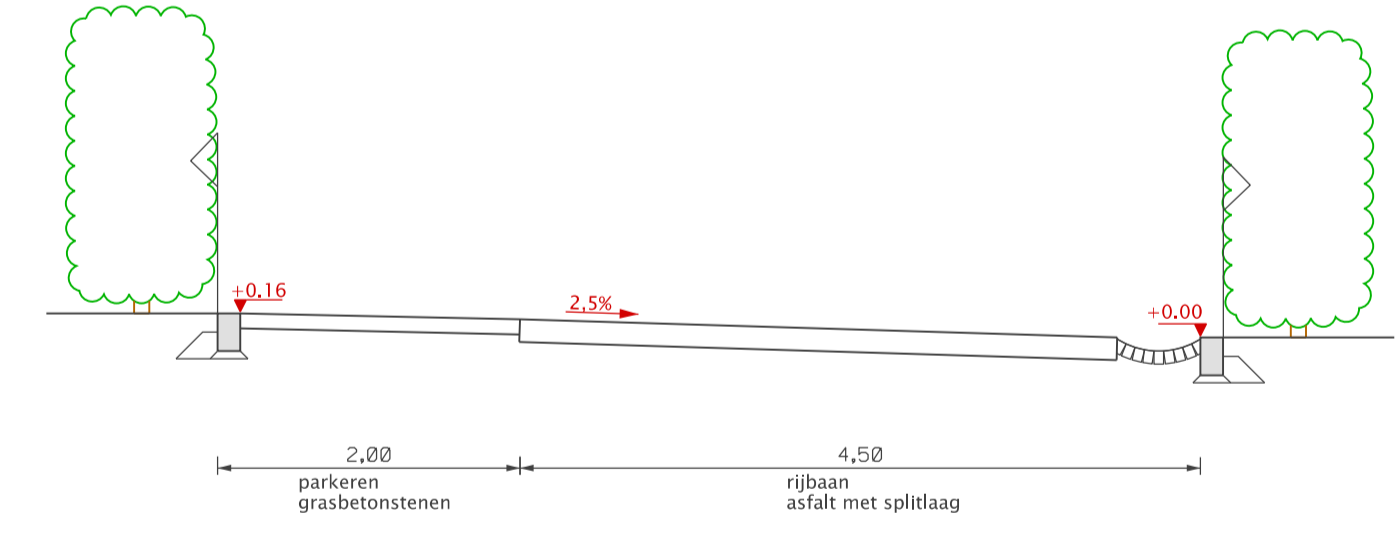

- LEGENDA**
- Kavelgrens
 - Bebouwing
 - Ontwerphoogte maaiveld openbaar gebied
 - Afstroomrichting regenwater
 - Materiaalscheiding
 - Opsluitband
 - Asphaltverharding
 - Grasbetontegels
 - PE@800 inspectieput
 - Riolering vuilwater
 - Rioolgemaal + persleiding Ø90 HDPE
 - Gras kavel
 - Gazon
 - Hagen hoog
 - Houtwal
 - Boom
 - Marterhoop
 - Veldgrens

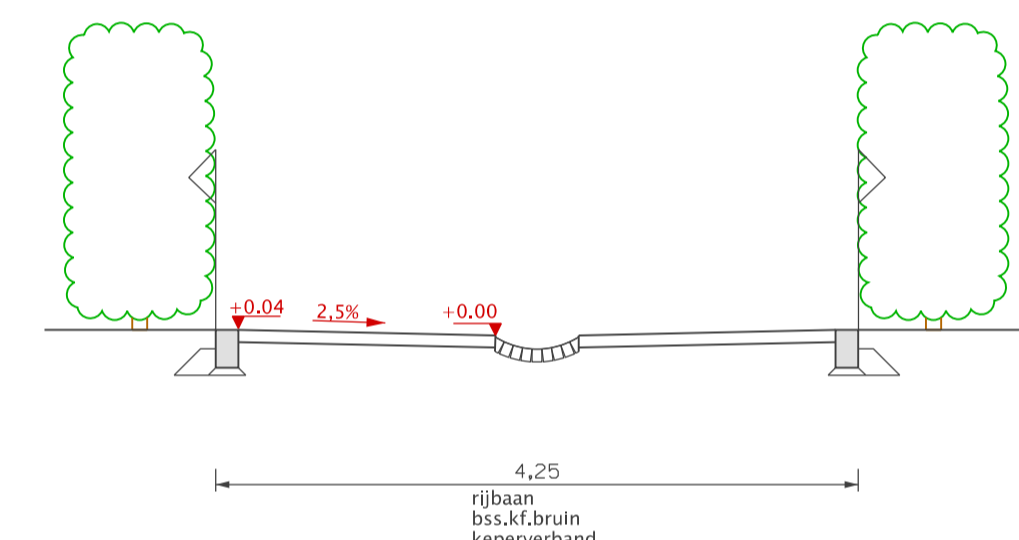

E	Aanpassing locatie bomen	RaafMa	23.02.2022
D	Aanpassing kavelnummers	SaalBe	05.11.2021
C	Aanpassing grootte kavel 6,7 en 3	SaalBe	31.03.2021
B	Aanpassing grootte kavel 4, 5 en 23	SaalBe	15.01.2021
A	Aanpassing verkaveling tbv besparing bomen	SaalBe	04.01.21
Code:	Omschrijving:	Getekend:	Datum:

GEMEENTE **Arnhem**

Eusebiusbuitensingel 53
Postbus 9200
6800 HA ARNHEM

www.arnhem.nl
ontel@arnhem.nl
0800 1809

Project: **SCHUYTGRAAF, Veld 23**

Onderdeel: **VOSMP**

CONCEPT

Cluster:	Afdeling:	Getekend:	Goedgekeurd:	Datum uitgifte:	Status:
Openbare Ruimte	Ontwerp	SaalBe	WillFr	18.05.2020	CON
Formaat:	Schaal:	Documentcode:	Tekeningnummer:	Blad:	Aantal:
841 x 594 mm	1 : 500	2020-SI-00109.dgn	201	1	1