


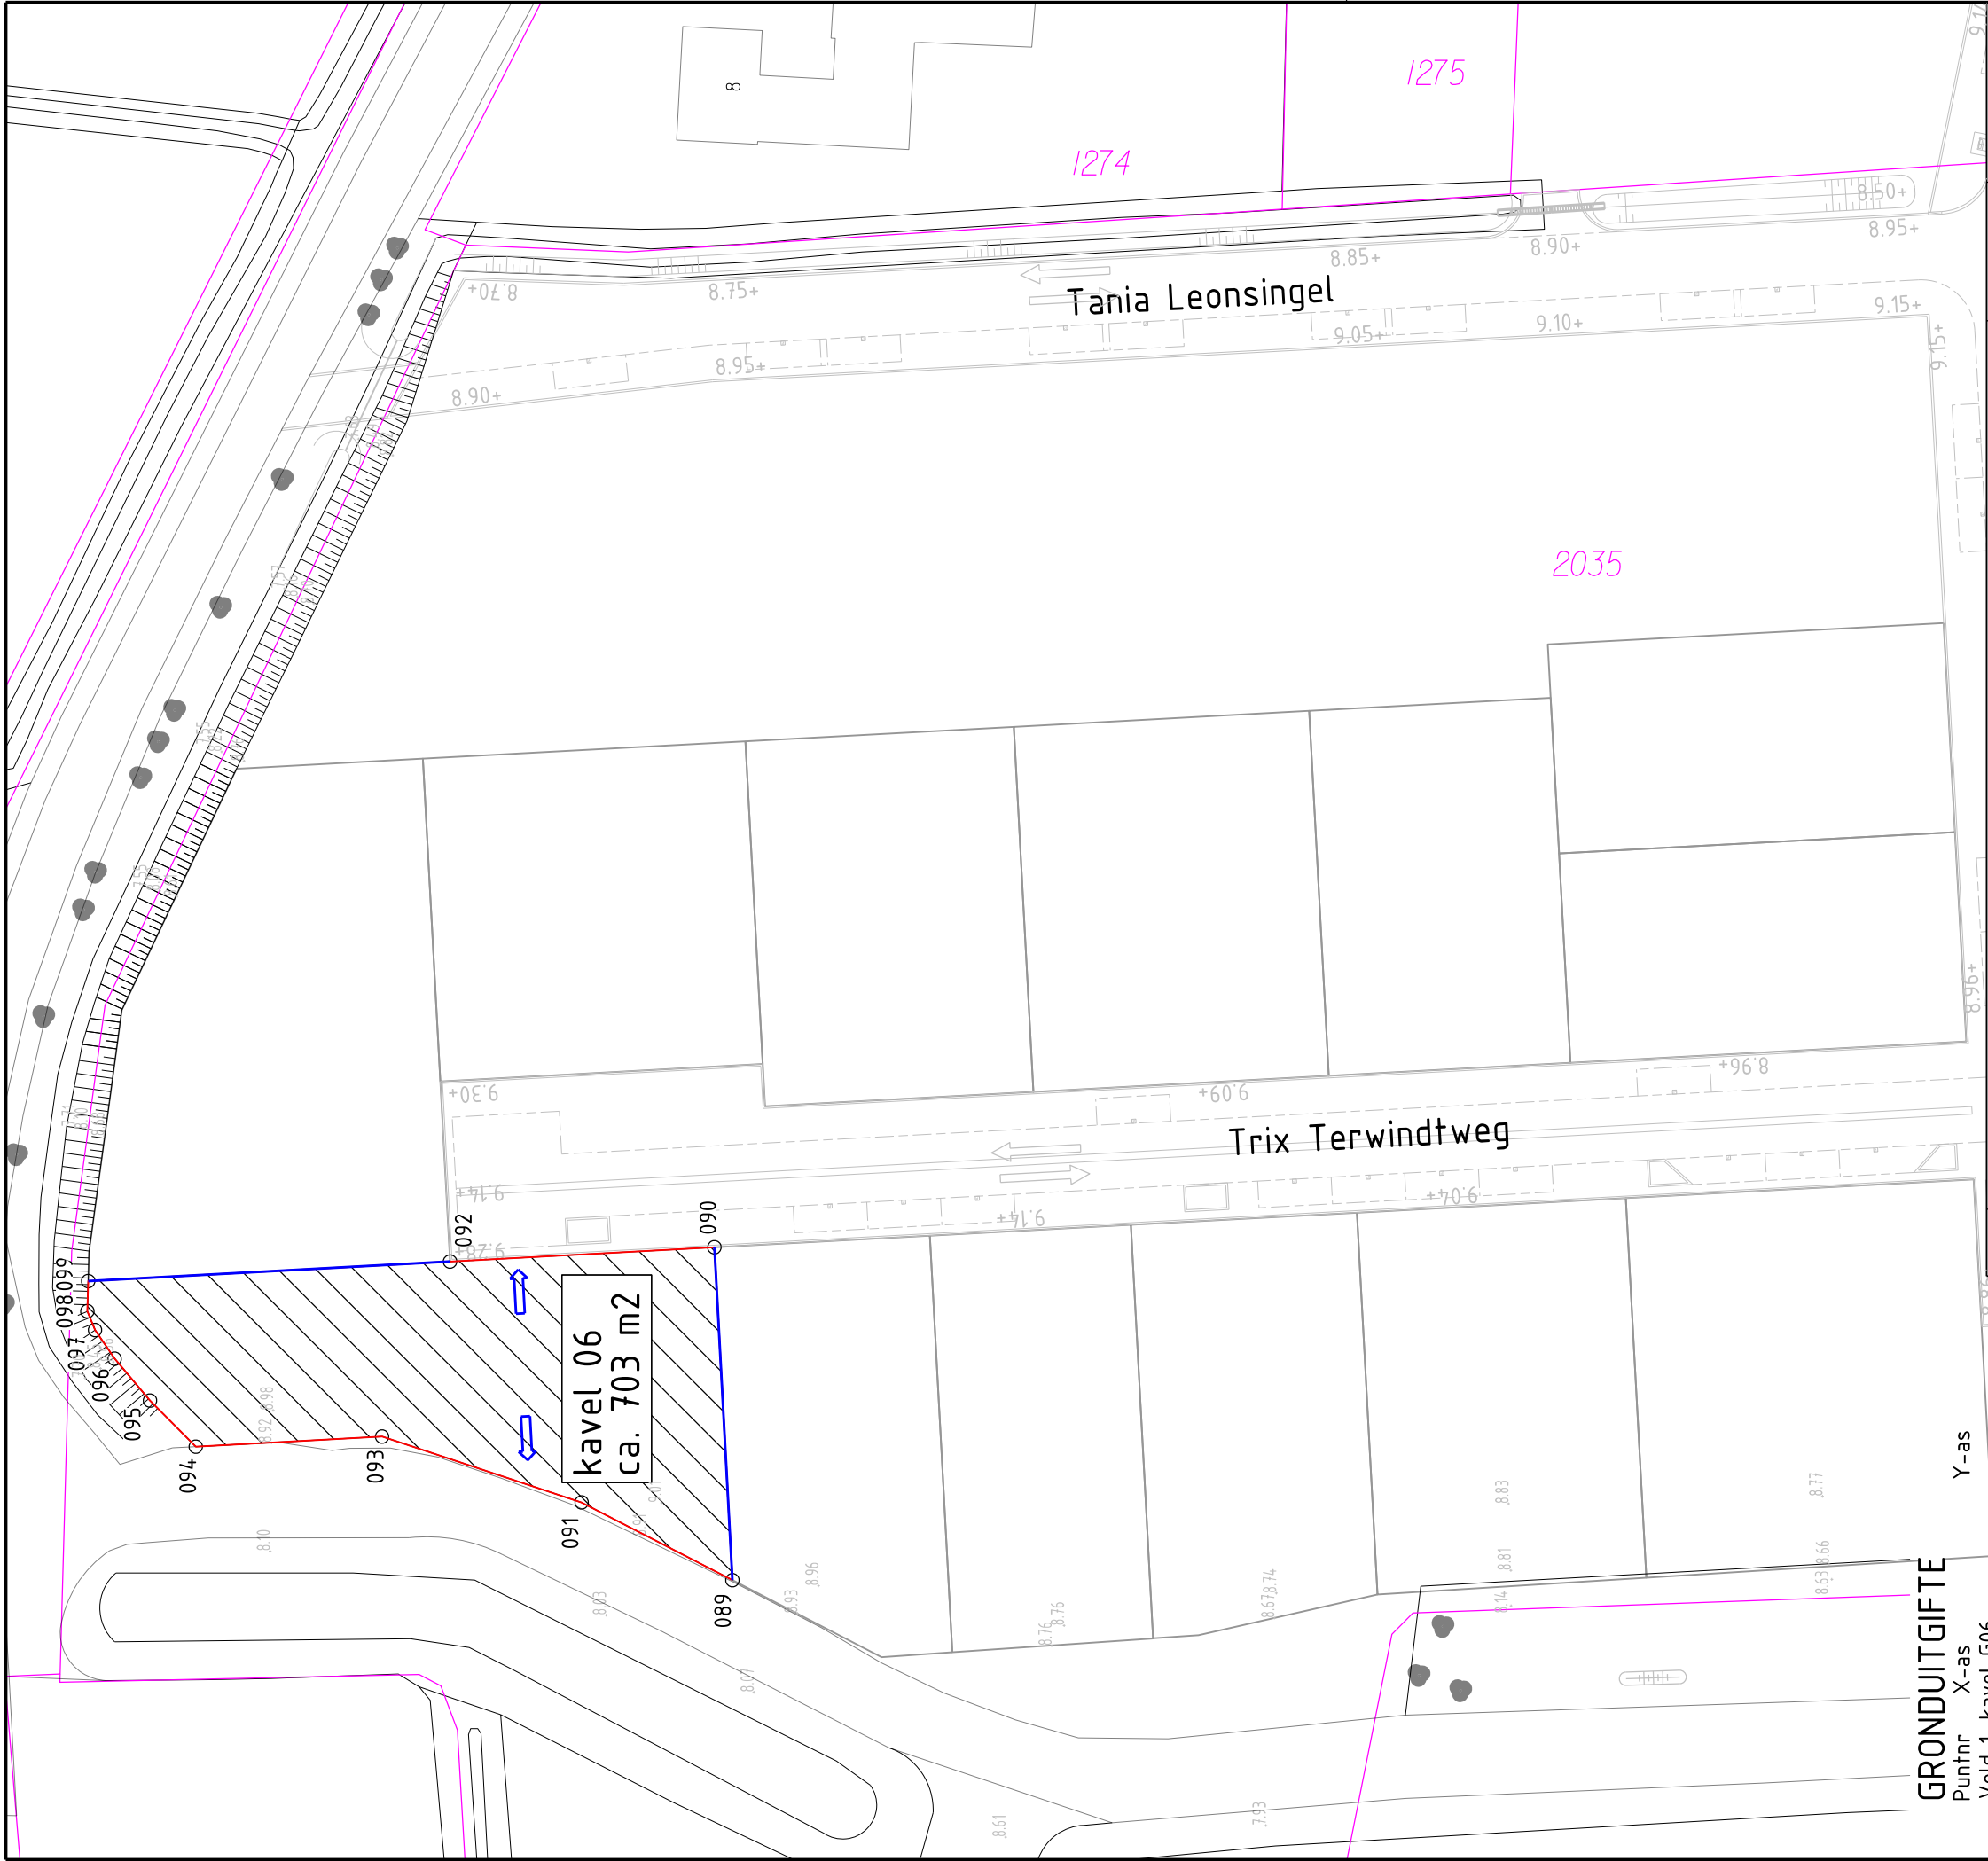

GRONDUITGIFTE

Puntnr	X-as	Y-as
Veld 1, kavel G06		
089	185960.038	442272.996
090	185984.861	442274.334
091	185965.837	442284.240
092	185983.798	442294.059
093	185970.747	442299.125
094	185969.993	442313.025
095	185973.432	442316.441
096	185976.550	442319.075
097	185978.693	442320.540
098	185980.095	442321.108
099	185982.343	442321.047

LEGENDA

- 038 ○ Puntnummer corresponderend met het Stedenbouwkundig MatenPlan (SMP)
- 4621 — Kadastrale grens
- Kadastraal nummer
- Zijdelingse perceelgrens
- Mogelijke afvoerrichting regenwater
- ▨ Te reserveren perceel




www arnhem nl
gemeente arnhem nl

Eusebiusbuitensingel 53
Postbus 9200
6800 HA ARNHEM

Project:

SCHUYTGRAAF

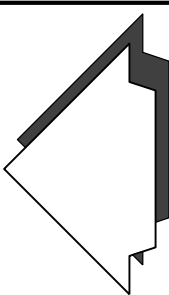

Onderdeel:
Veld 1 "Kruidenhorst", Kavel 06

Te reserveren percelen (deelperceel 2035)

Cluster:	Afdeling:	Getekend:	Goedgekeurd:	Datum uitgifte:	Status:
Openbare Ruimte	Ontwerp	SaalBe	JongAb	07.02.2025	CO
Formaat:	Schaal:	Documentcode:	Tekeningnummer:	Blad:	Aantal:
297x421 mm	1 : 500	2024-SI-00161.dgn	210	1	1

A	Aanpassing kavelgrens noordzijde	SaalBe	14.10.2025
Code:	Omschrijving:	Getekend:	Datum: