


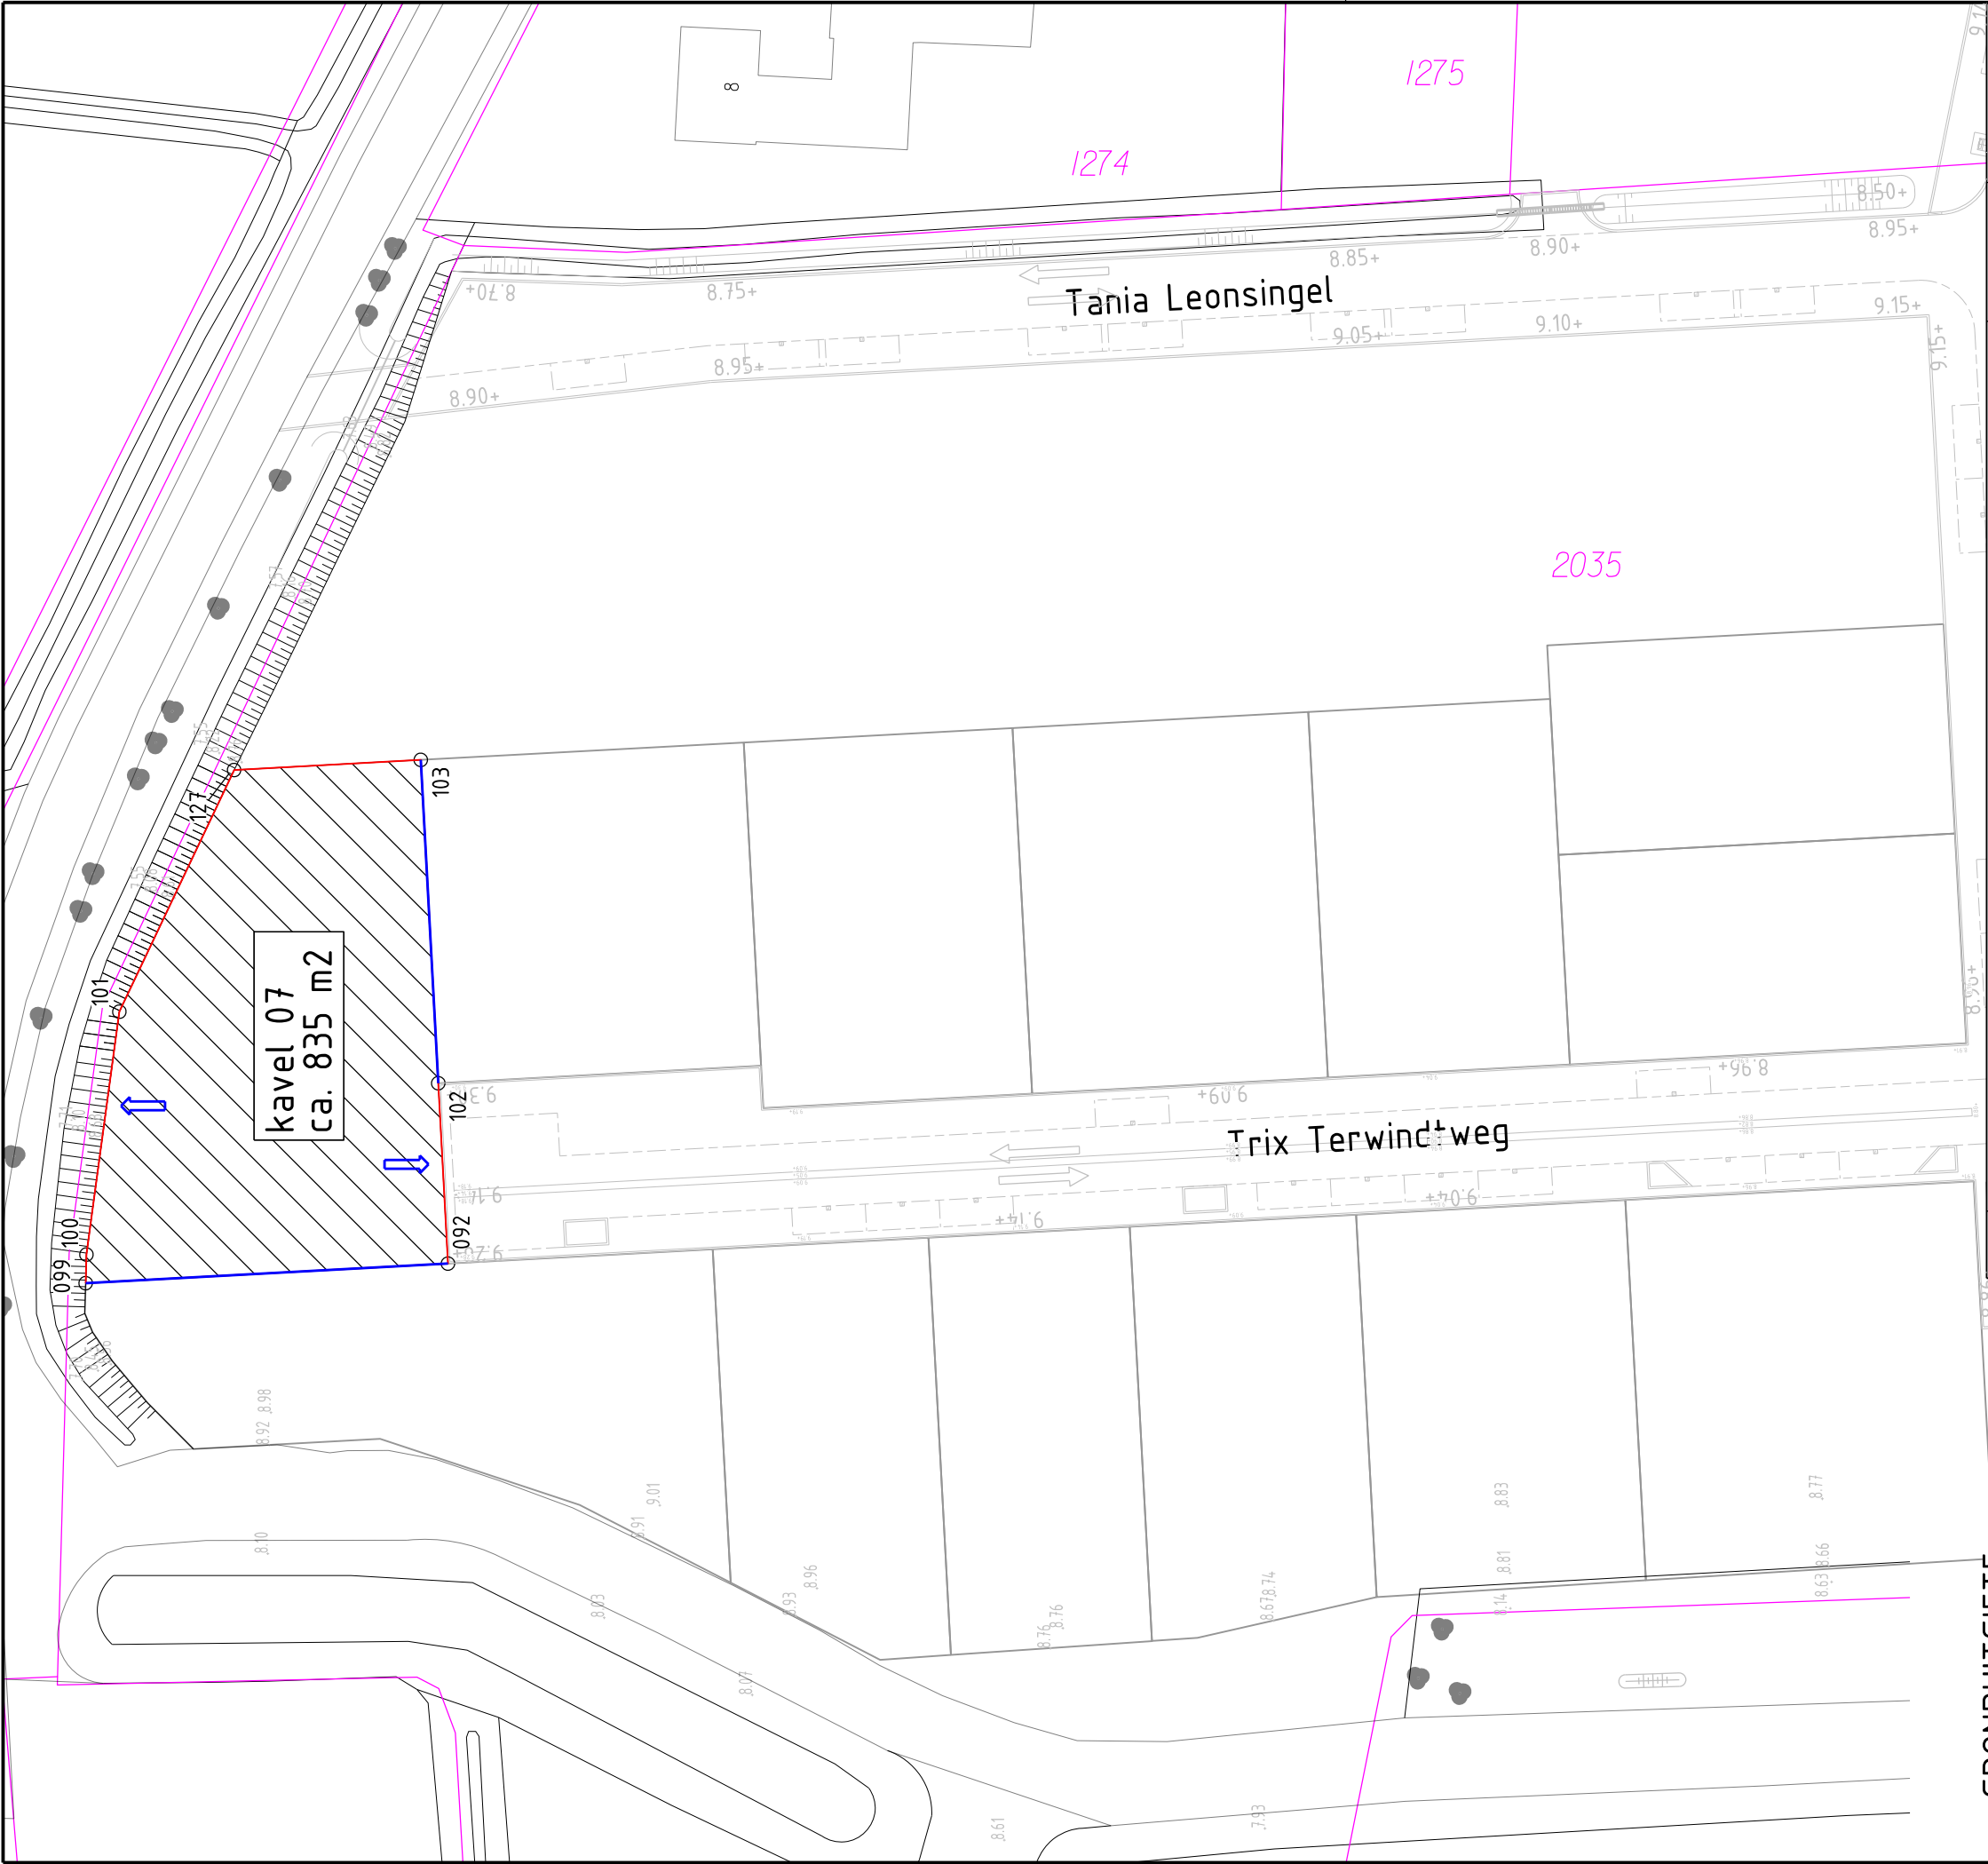

GRONDUITGIFTE

Puntnr	X-as	Y-as
Veld 1, kavel G07		
026	186020.471	442311.466
092	185983.798	442294.059
099	185982.343	442321.047
100	185984.470	442320.988
101	186002.552	442318.538
102	185997.228	442294.783
103	186021.301	442296.080
127	186020.551	442309.988

LEGENDA

- 038 ○ Puntnummer corresponderend met het Stedenbouwkundig MatenPlan (SMP)
- 4621 — Kadastrale grens
- Kadastraal nummer
- Zijdelingse perceelgrens
- Mogelijke afvoerrichting regenwater
- ▨ Te reserveren perceel

A		Aanpassing kavelgrens noordzijde		SaalBe	14.10.2025
Code:		Omschrijving:		Getekend:	Datum:
<					