


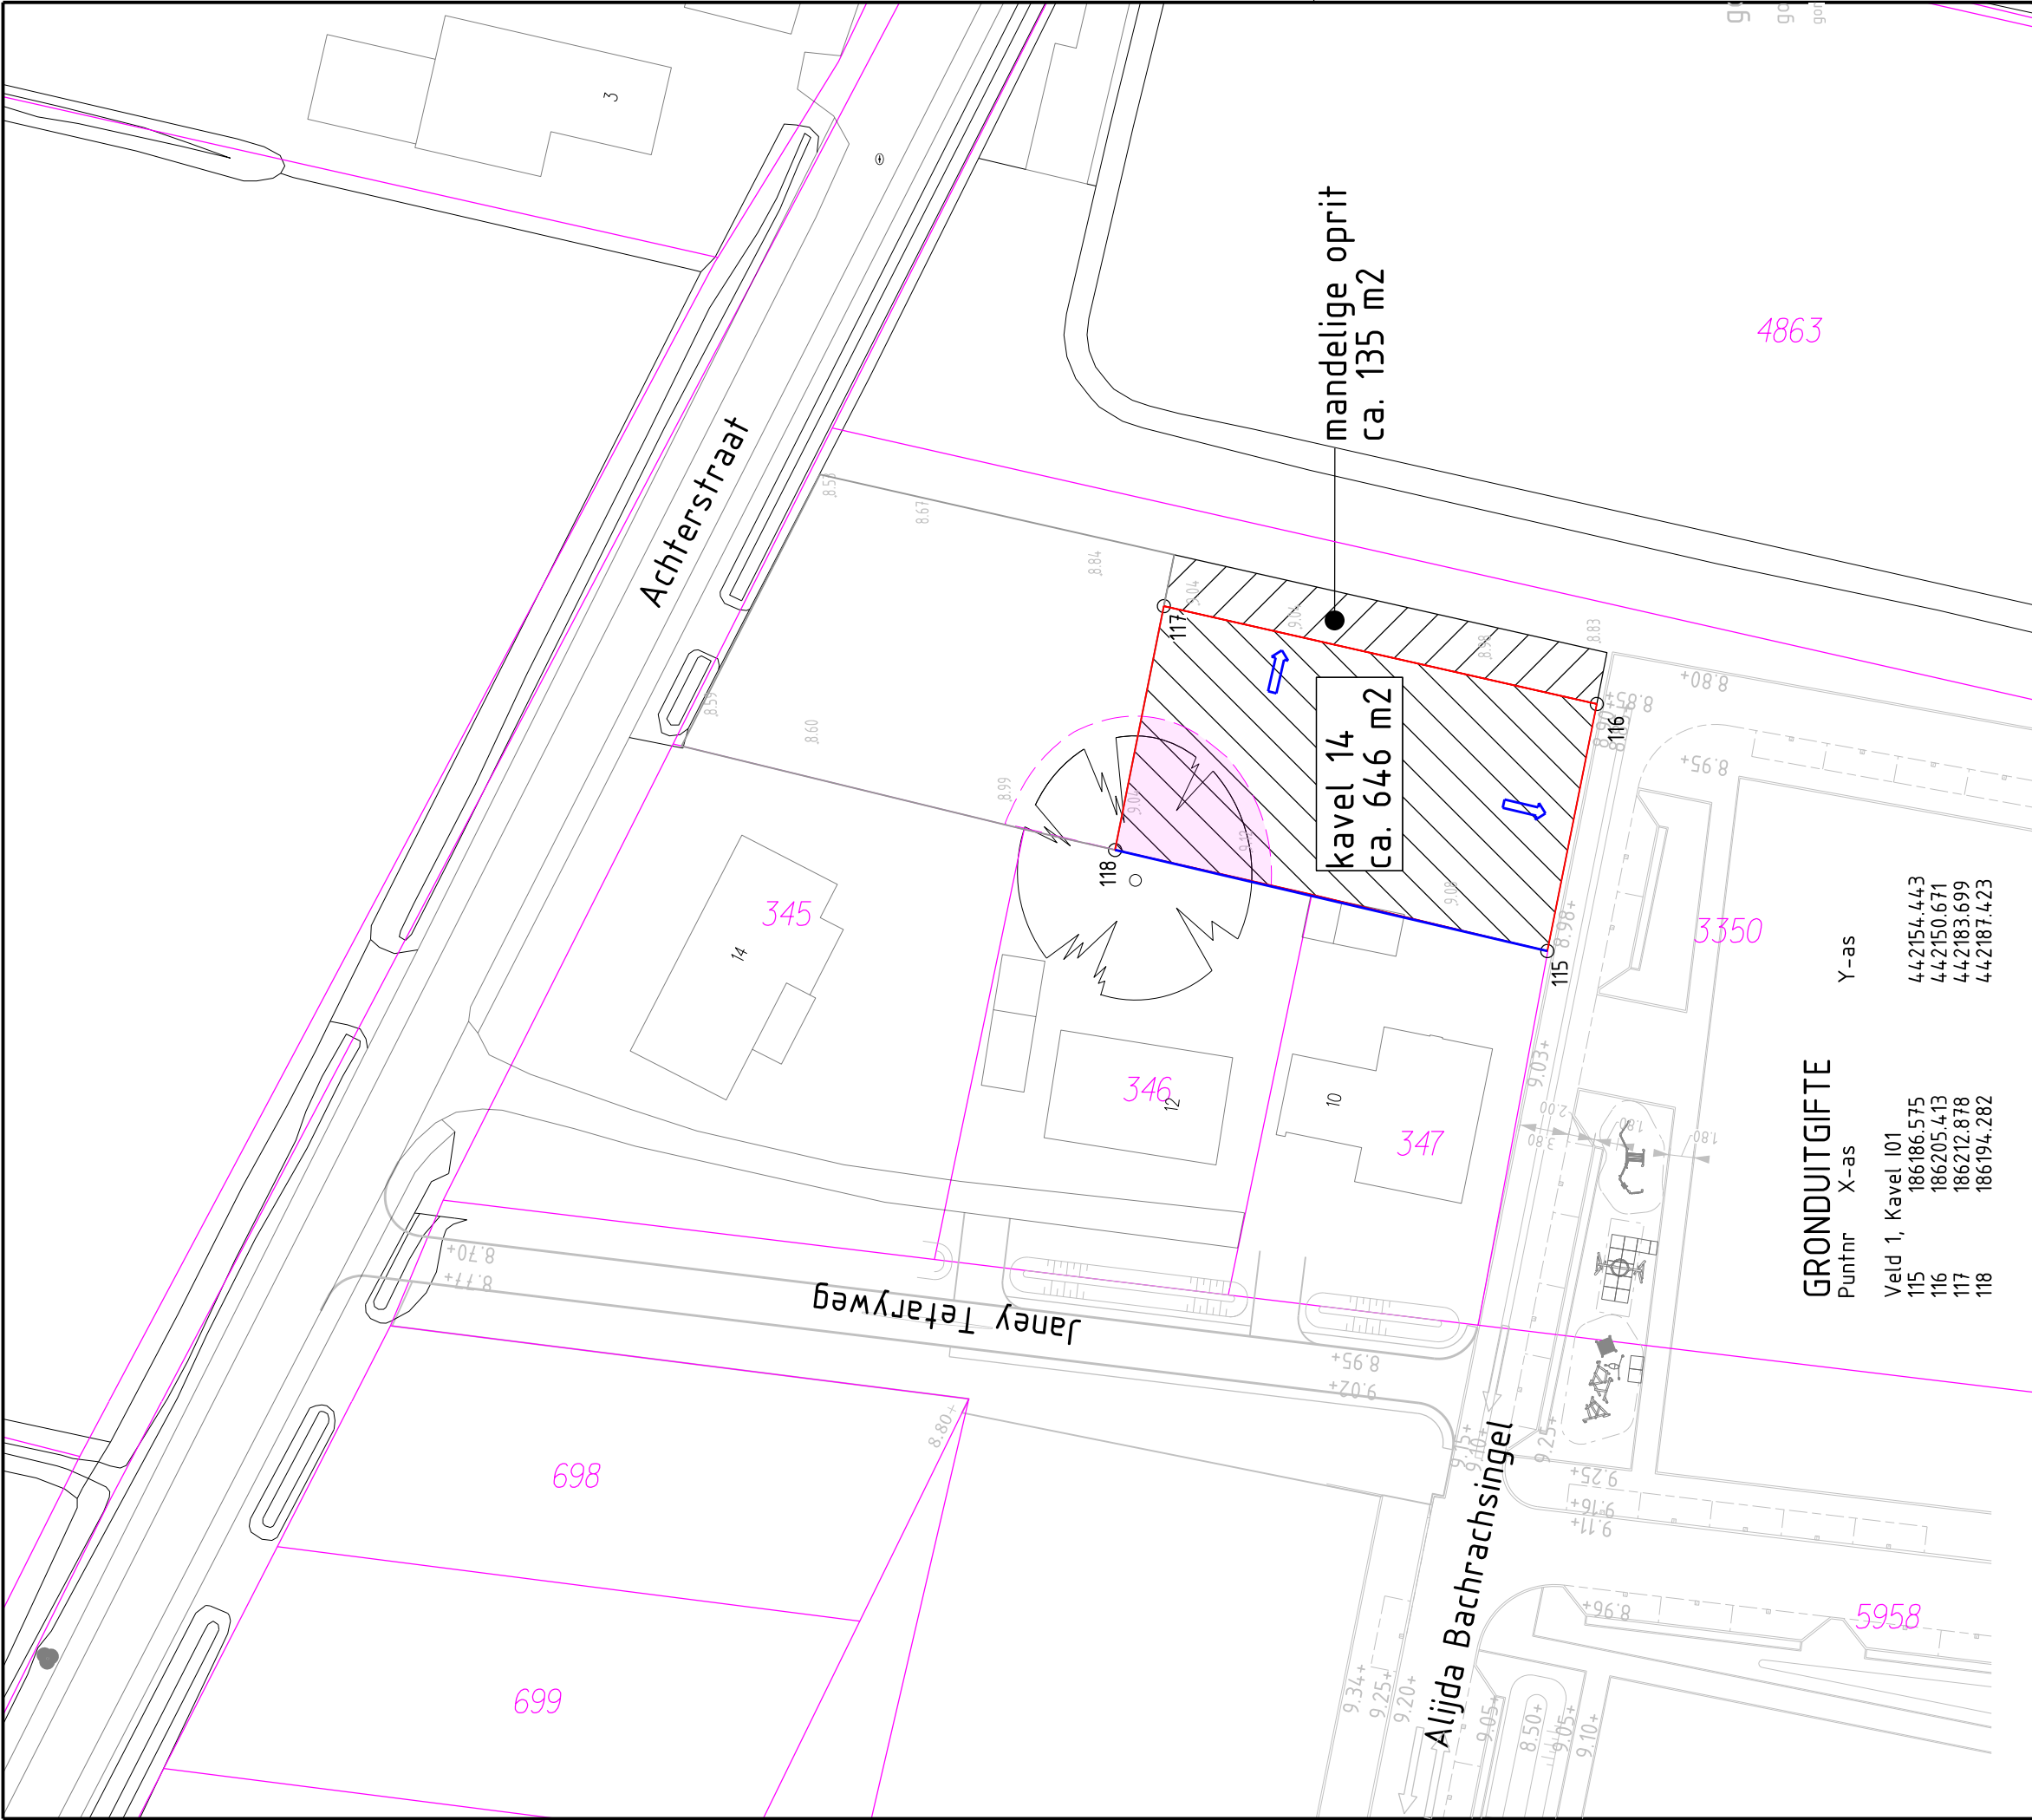

LEGENDA

- Puntnummer corresponderend met het Stedenbouwkundig MatenPlan (SMP)
- Kadastrale grens
- Kadastraal nummer
- Zijdelingse perceelgrens
- Mogelijke afvoerrichting regenwater
- Te reserveren perceel
- Gebruiksbeperkende zone ivm boomkrans en wortelgroei
- Bij dit perceel ca. 100 m2

038

462

Project:

SCHUYTGRAAF

Onderdeel:
Veld 1 "Kruidenhorst", Kavel 14

Te reserveren percelen (deelperceel 3350)

Cluster:	Afdeling:	Getekend:	Goedgekeurd:	Datum uitgifte:	Status:
Openbare Ruimte	Ontwerp	SaalBe	JongAb	11.09.2025	CO
Formaat:	Schaal:	Documentcode:	Tekeningnummer:	Blad:	Aantal:
297x421 mm	1 : 500	2024-SI-00161.dgn	218	1	1



Eusebiusbuitensingel 53
Postbus 9200
6800 HA ARNHEM

www.arnhem.nl
gemeente@arnhem.nl
0900 – 1809

