


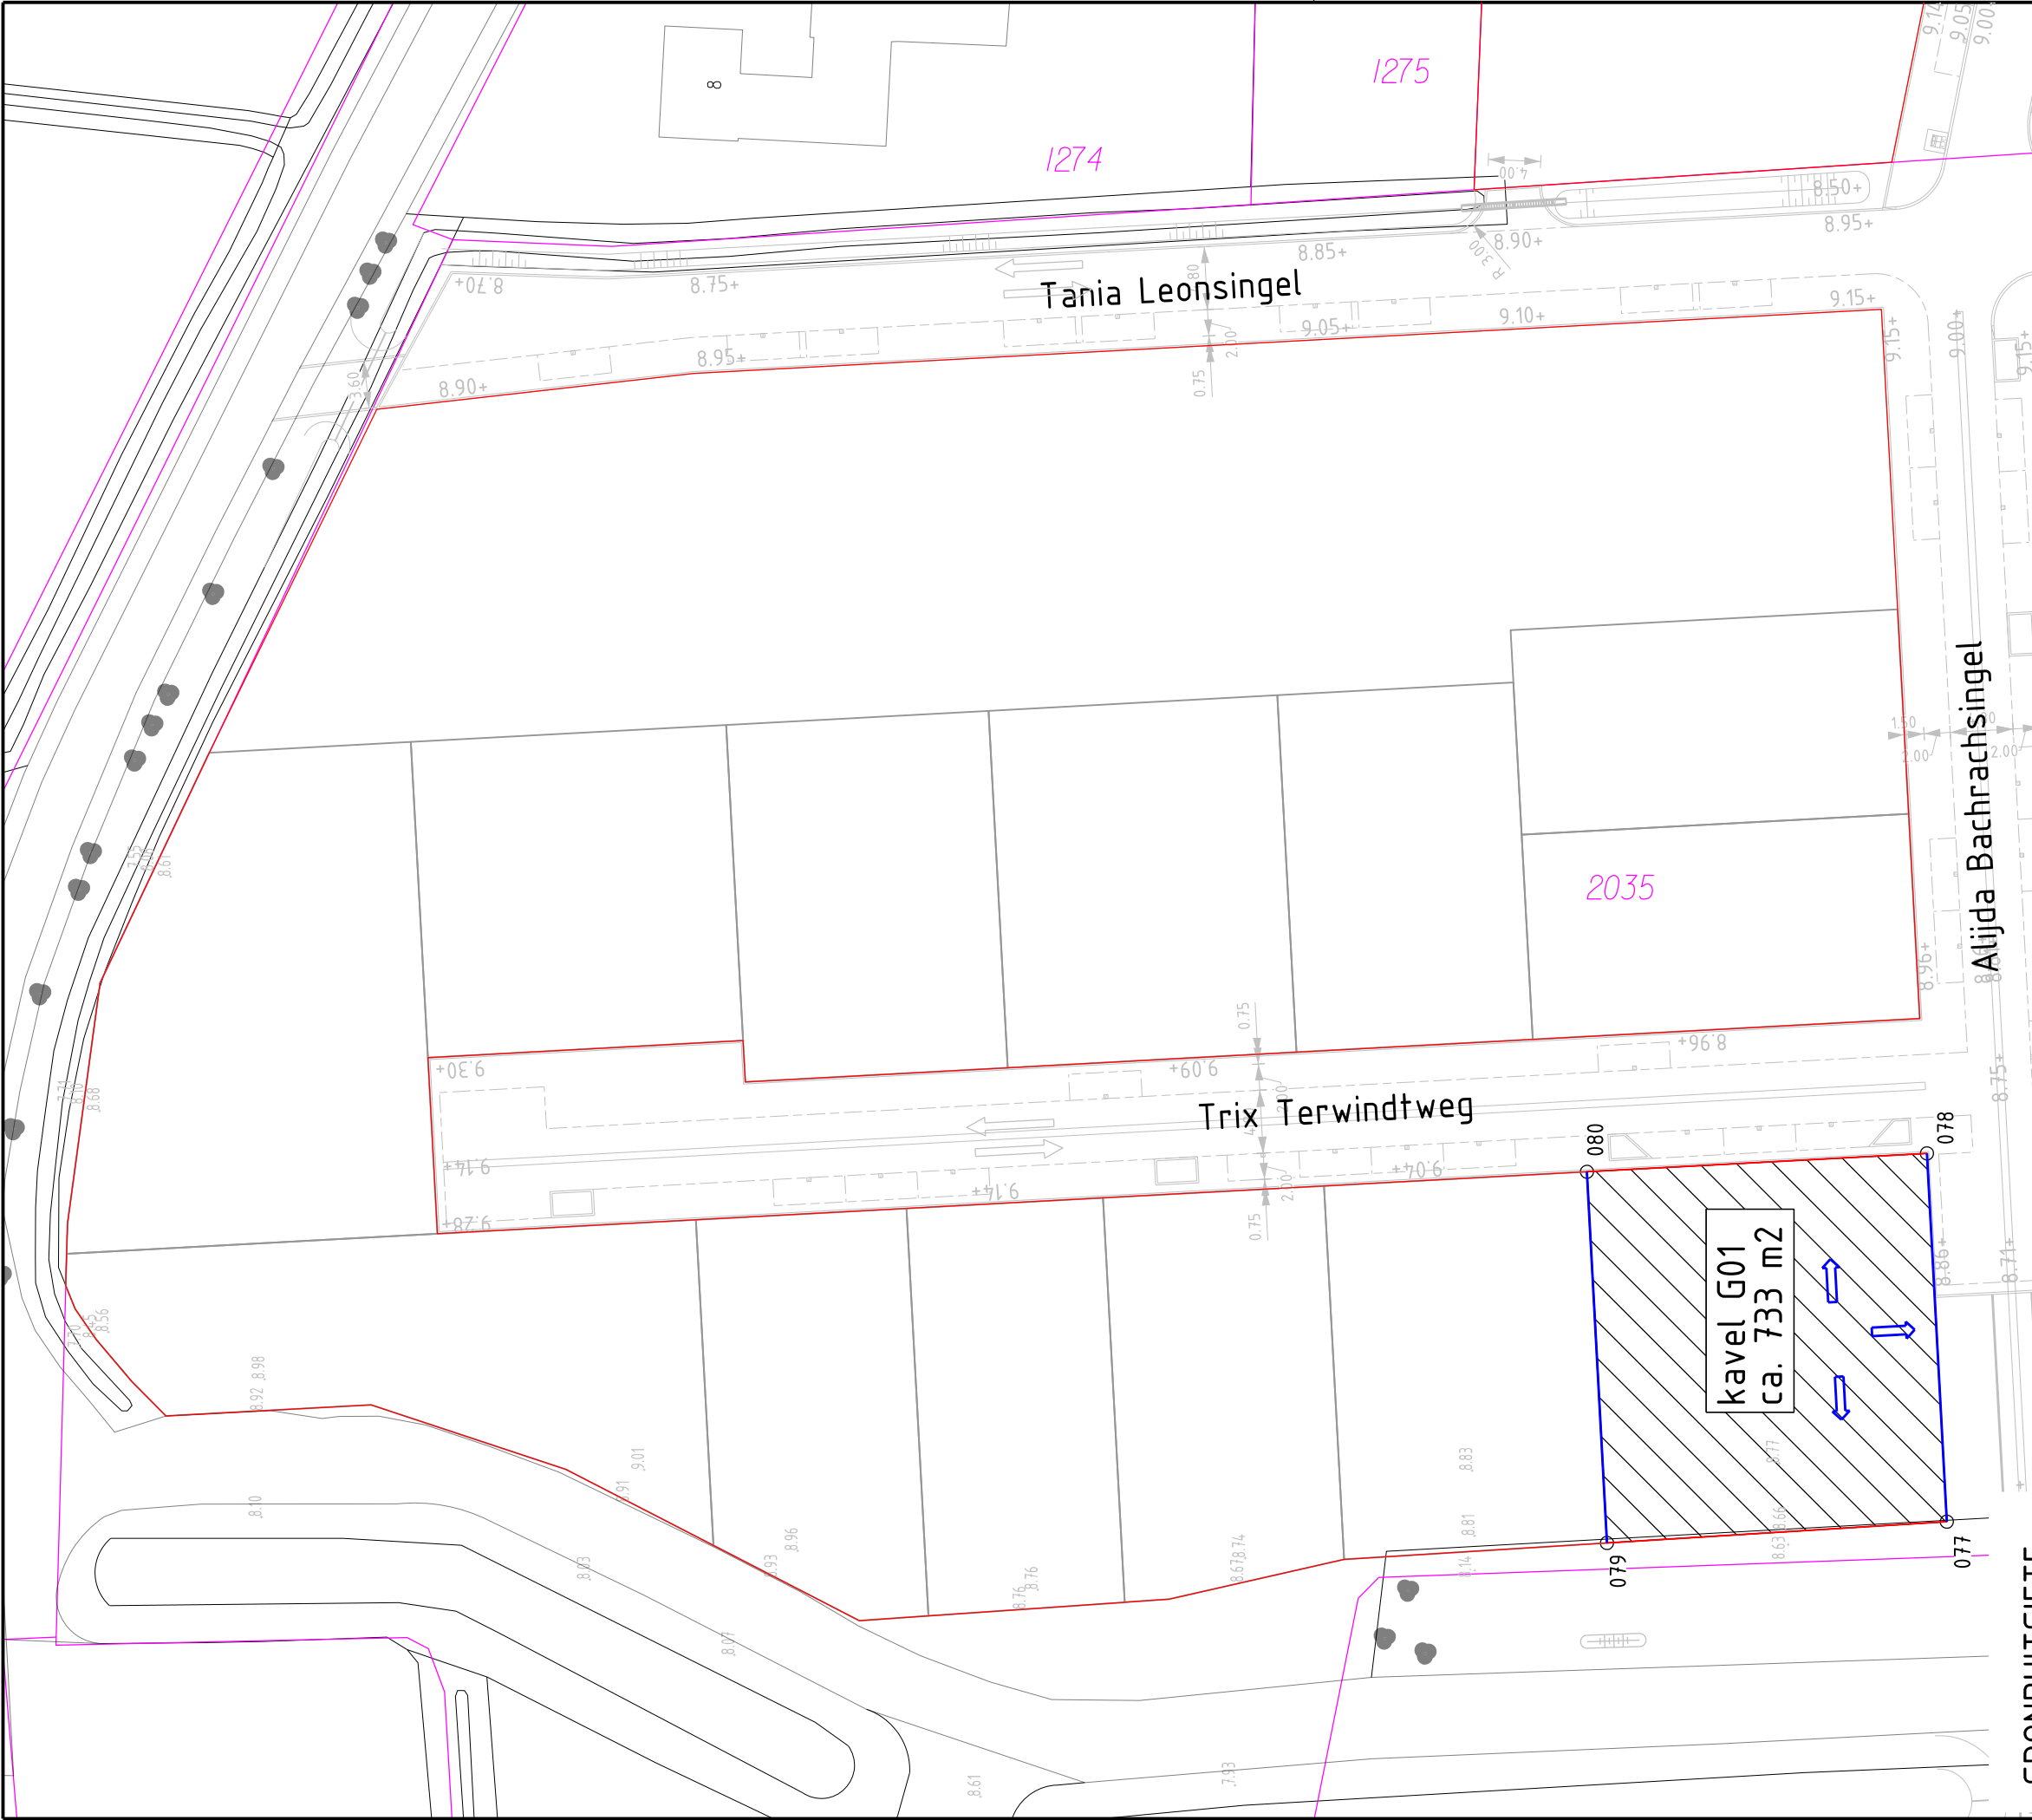

GRONDUITGIFTE

Puntnr	X-as	Y-as
Veld 1, kavel G01		
077	185961.845	442178.887
078	185989.925	442180.401
079	185960.223	442204.819
080	185988.526	442206.345

LEGENDA


- 038 ○ Puntnummer corresponderend met het Stedenbouwkundig MatenPlan (SMP)
- 4621 — Kadastrale grens
- Kadastraal nummer
- Zijdelingse perceelgrens
- Mogelijke afvoerrichting regenwater
- ▨ Te reserveren perceel



www arnhem.nl
gemeente@arnhem.nl
0900 – 1809

Eusebiusbuitensingel 53
Postbus 9200
6800 HA ARNHEM

SCHUYTGRAAF

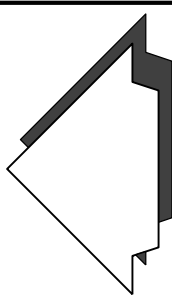

Onderdeel:
Veld 1 "Kruidenhorst", Kavel G01
Te reserveren percelen (deelperceel 2035)

Cluster:	Afdeling:	Getekend:	Goedgekeurd:	Datum uitgifte:	Status:
Openbare Ruimte	Ontwerp	SaalBe	JongAb	18.08.2025	CO
Formaat:	Schaal:	Documentcode:	Tekeningnummer:	Blad:	Aantal:
297x421 mm	1 : 500	2024-SI-00161.dgn	205	1	1