


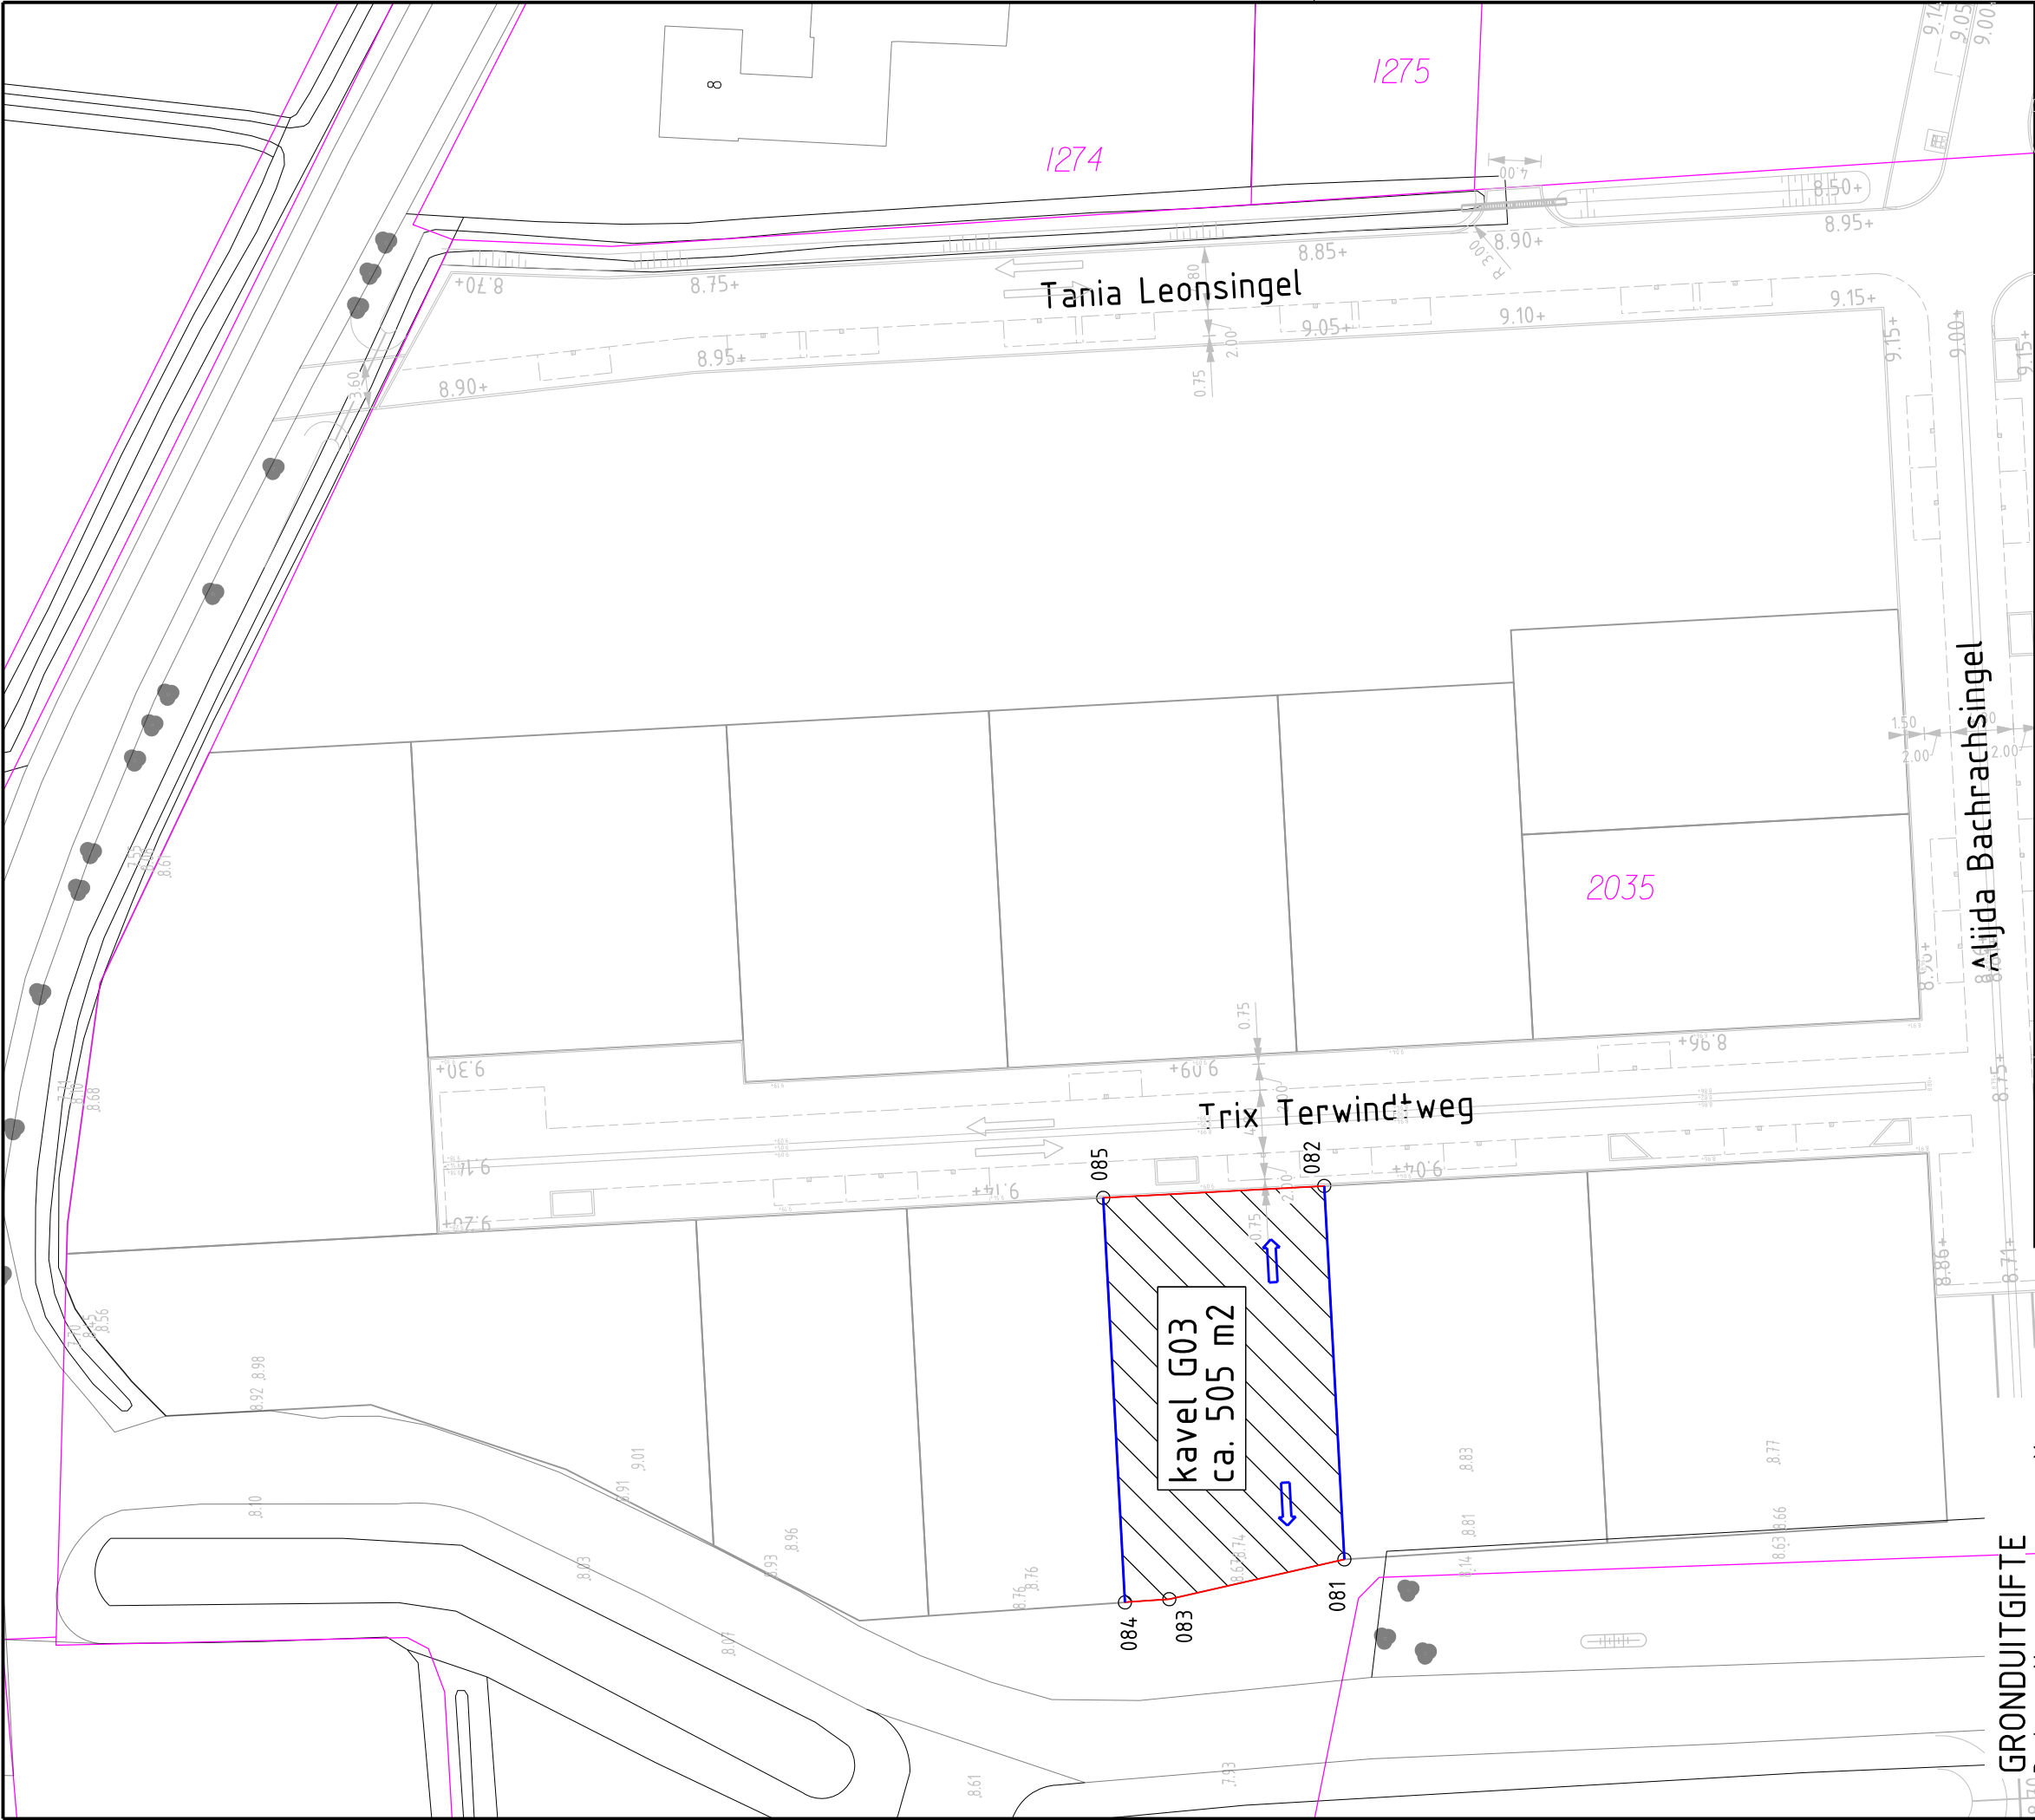


GRONDUITGIFTE

Puntnr	X-as	Y-as
Veld 1, kavel G03		
081	185958.969	442224.874
082	1185987.445	442226.410
083	185955.936	442238.229
084	185955.701	442241.610
085	185986.536	442243.273

LEGENDA

038 ○

4621 →

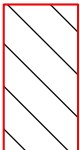


- Puntnummer corresponderend met het Stedenbouwkundig MatenPlan (SMP)
- Kadastrale grens
- Kadastraal nummer
- Zijdelingse perceelgrens
- Mogelijke afvoerrichting regenwater
- Te reserveren perceel



www arnhem nl
gemeente arnhem nl
0900 - 1809

Eusebiusbuitensingel 53
Postbus 9200
6800 HA ARNHEM

SCHUYTGRAAF

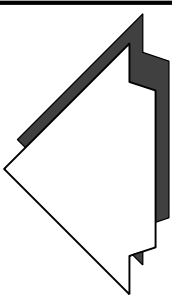

Onderdeel:
Veld 1 "Kruidenhorst", Kavel G03
Te reserveren percelen (deelperceel 2035)

Cluster:	Afdeling:	Cetekend:	Goedgekeurd:	Datum uitgifte:	Status:
Openbare Ruimte	Ontwerp	SaalBe	JongAb	18.08.2025	CO
Formaat:	Schaal:	Documentcode:	Tekeningnummer:	Blad:	Aantal:
297x421 mm	1 : 500	2024-SI-00161.dgn	207	1	1