


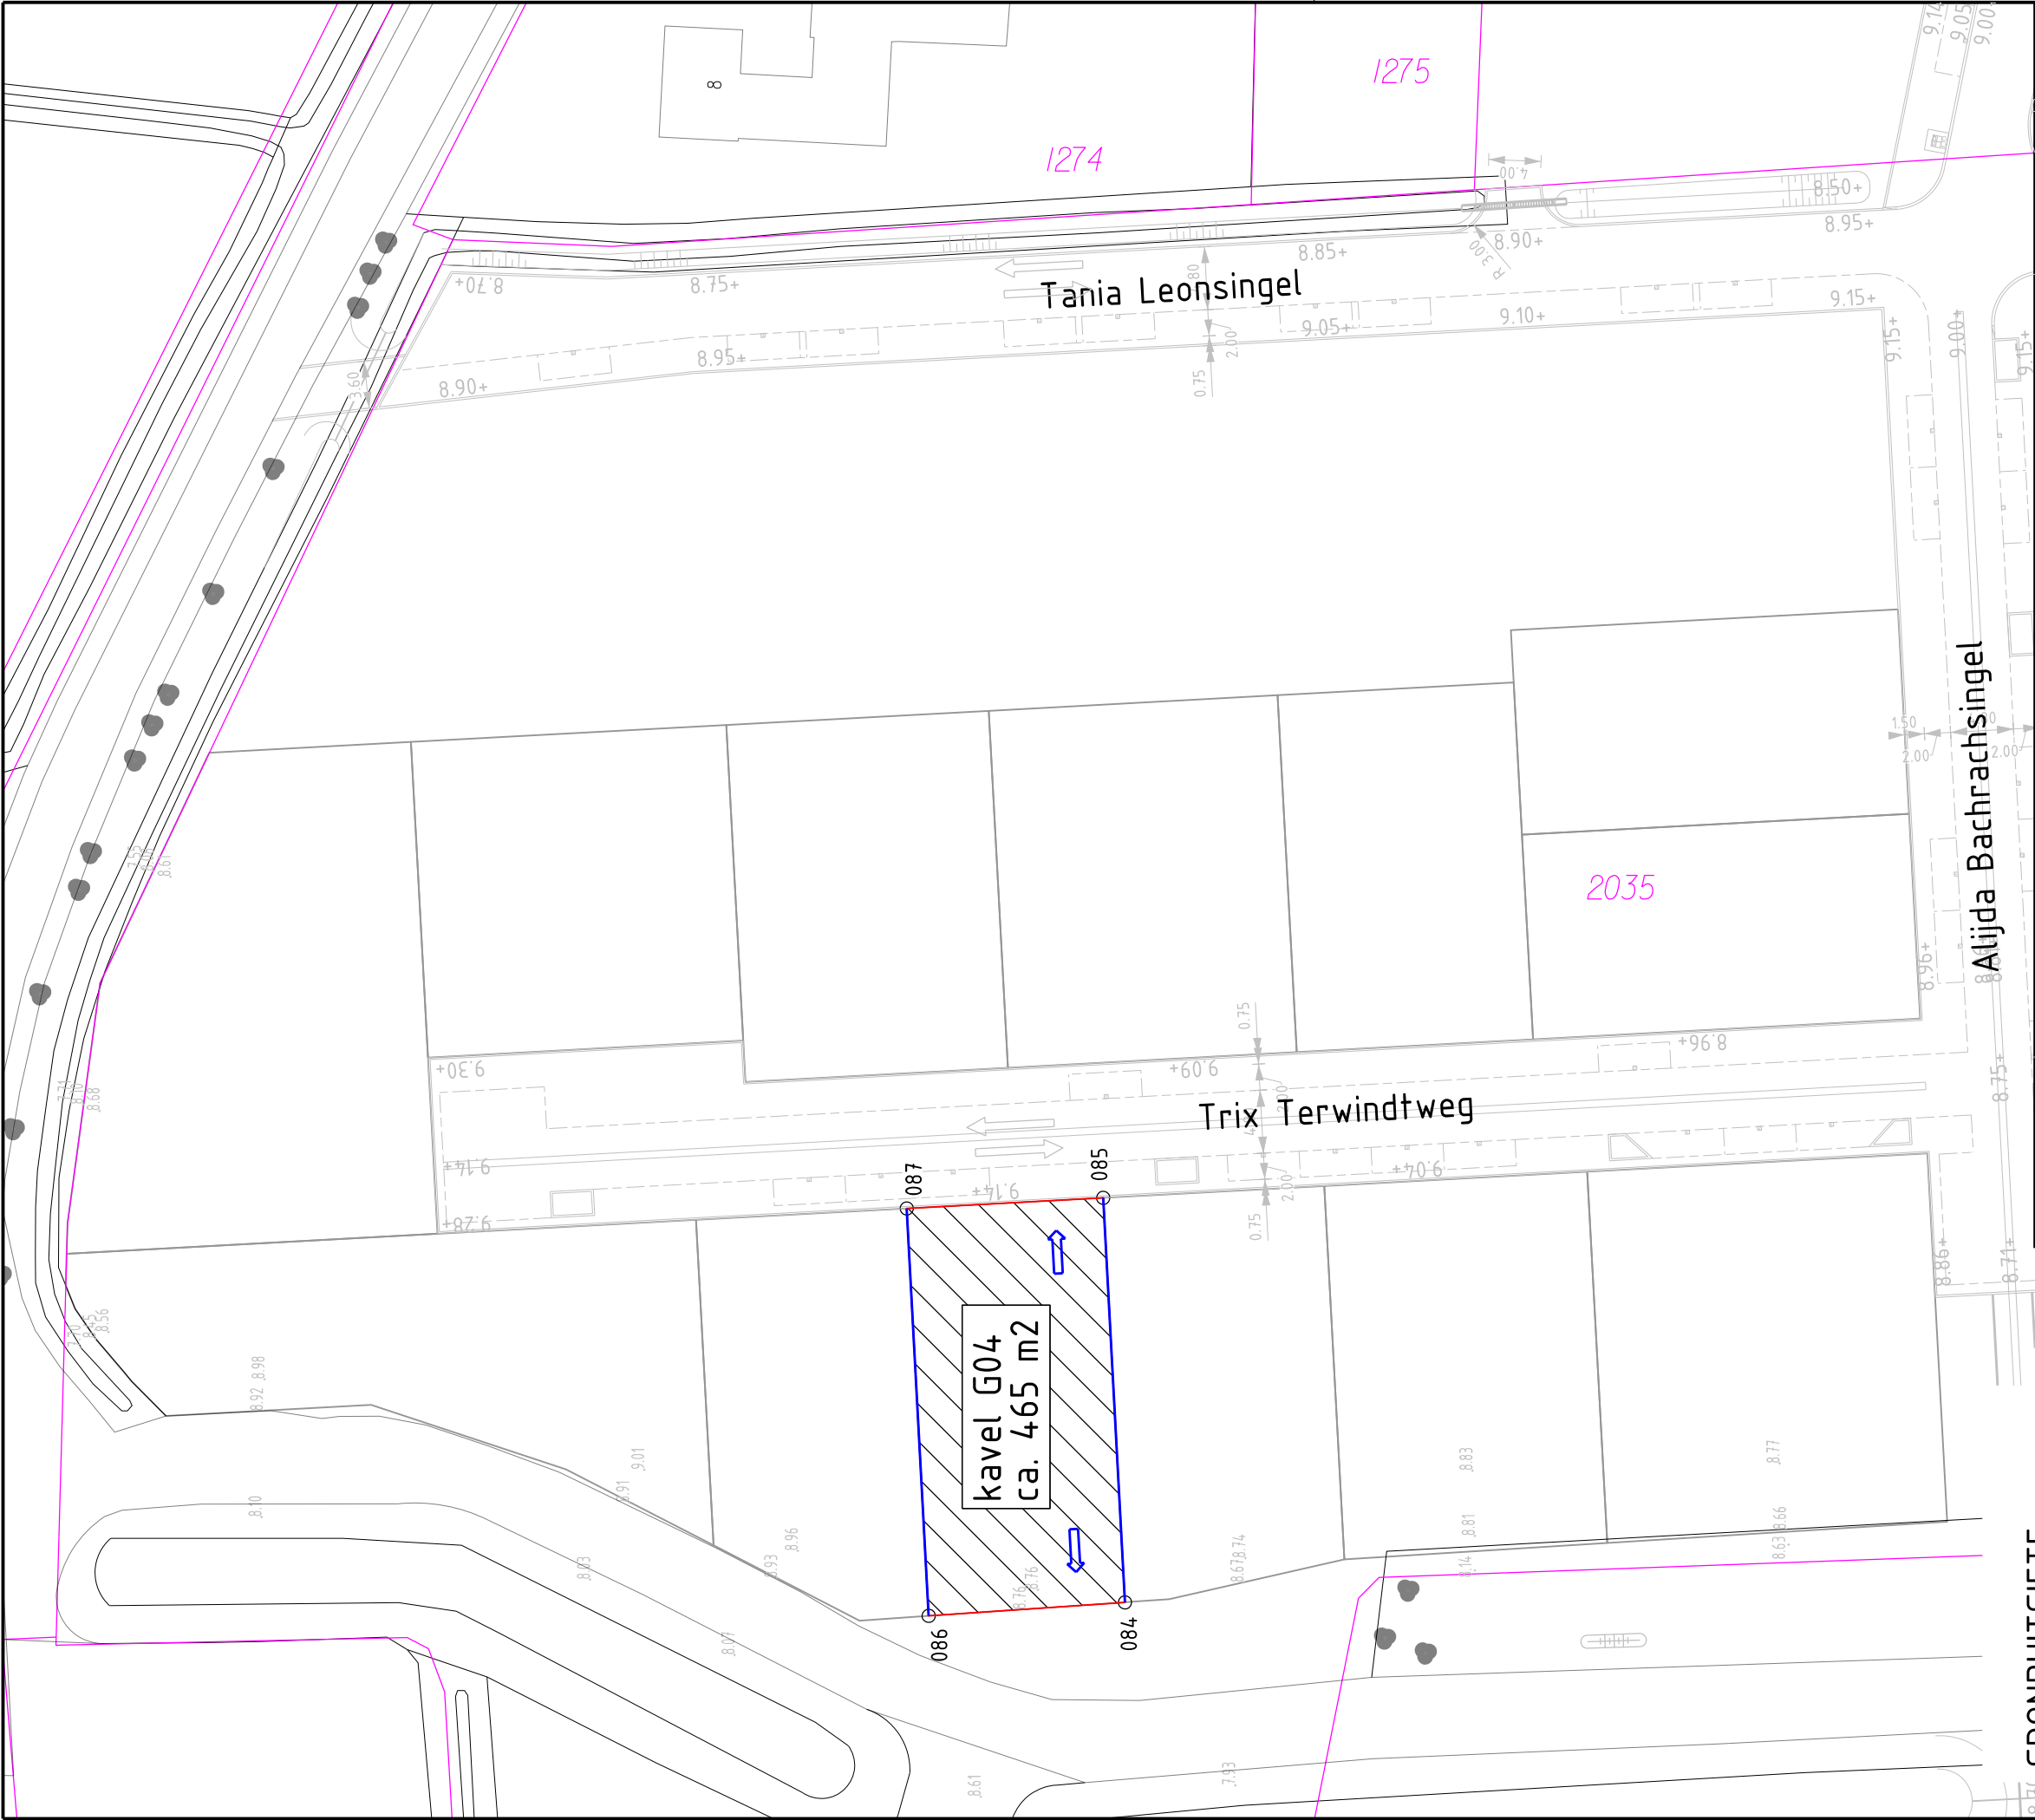

GRONDUITGIFTE

Puntnr	X-as	Y-as
Veld 1, kavel G04		
084	185955.701	442241.610
085	185986.536	442243.273
086	185954.661	442256.583
087	185985.728	442258.258

LEGENDA


- 038 ○ Puntnummer corresponderend met het Stedenbouwkundig MatenPlan (SMP)
- 4621 — Kadastrale grens
- Kadastraal nummer
- Zijdelingse perceelgrens
- Mogelijke afvoerring regenwater
- ▨ Te reserveren perceel



Eusebiusbuitensingel 53
Postbus 9200
6800 HA ARNHEM

www arnhem nl
gemeente arnhem nl
0900 – 1809

SCHUYTGRAAF

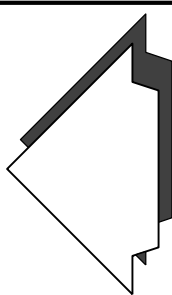

Onderdeel:
Veld 1 "Kruidenhorst", Kavel G04

Te reserveren percelen (deelperceel 2035)

Cluster:	Afdeling:	Getekend:	Goedgekeurd:	Datum uitgifte:	Status:
Openbare Ruimte	Ontwerp	SaalBe	JongAb	18.08.2025	CO
Formaat:	Schaal:	Documentcode:	Tekeningnummer:	Blad:	Aantal:
297x421 mm	1 : 500	2024-SI-00161.dgn	208	1	1