


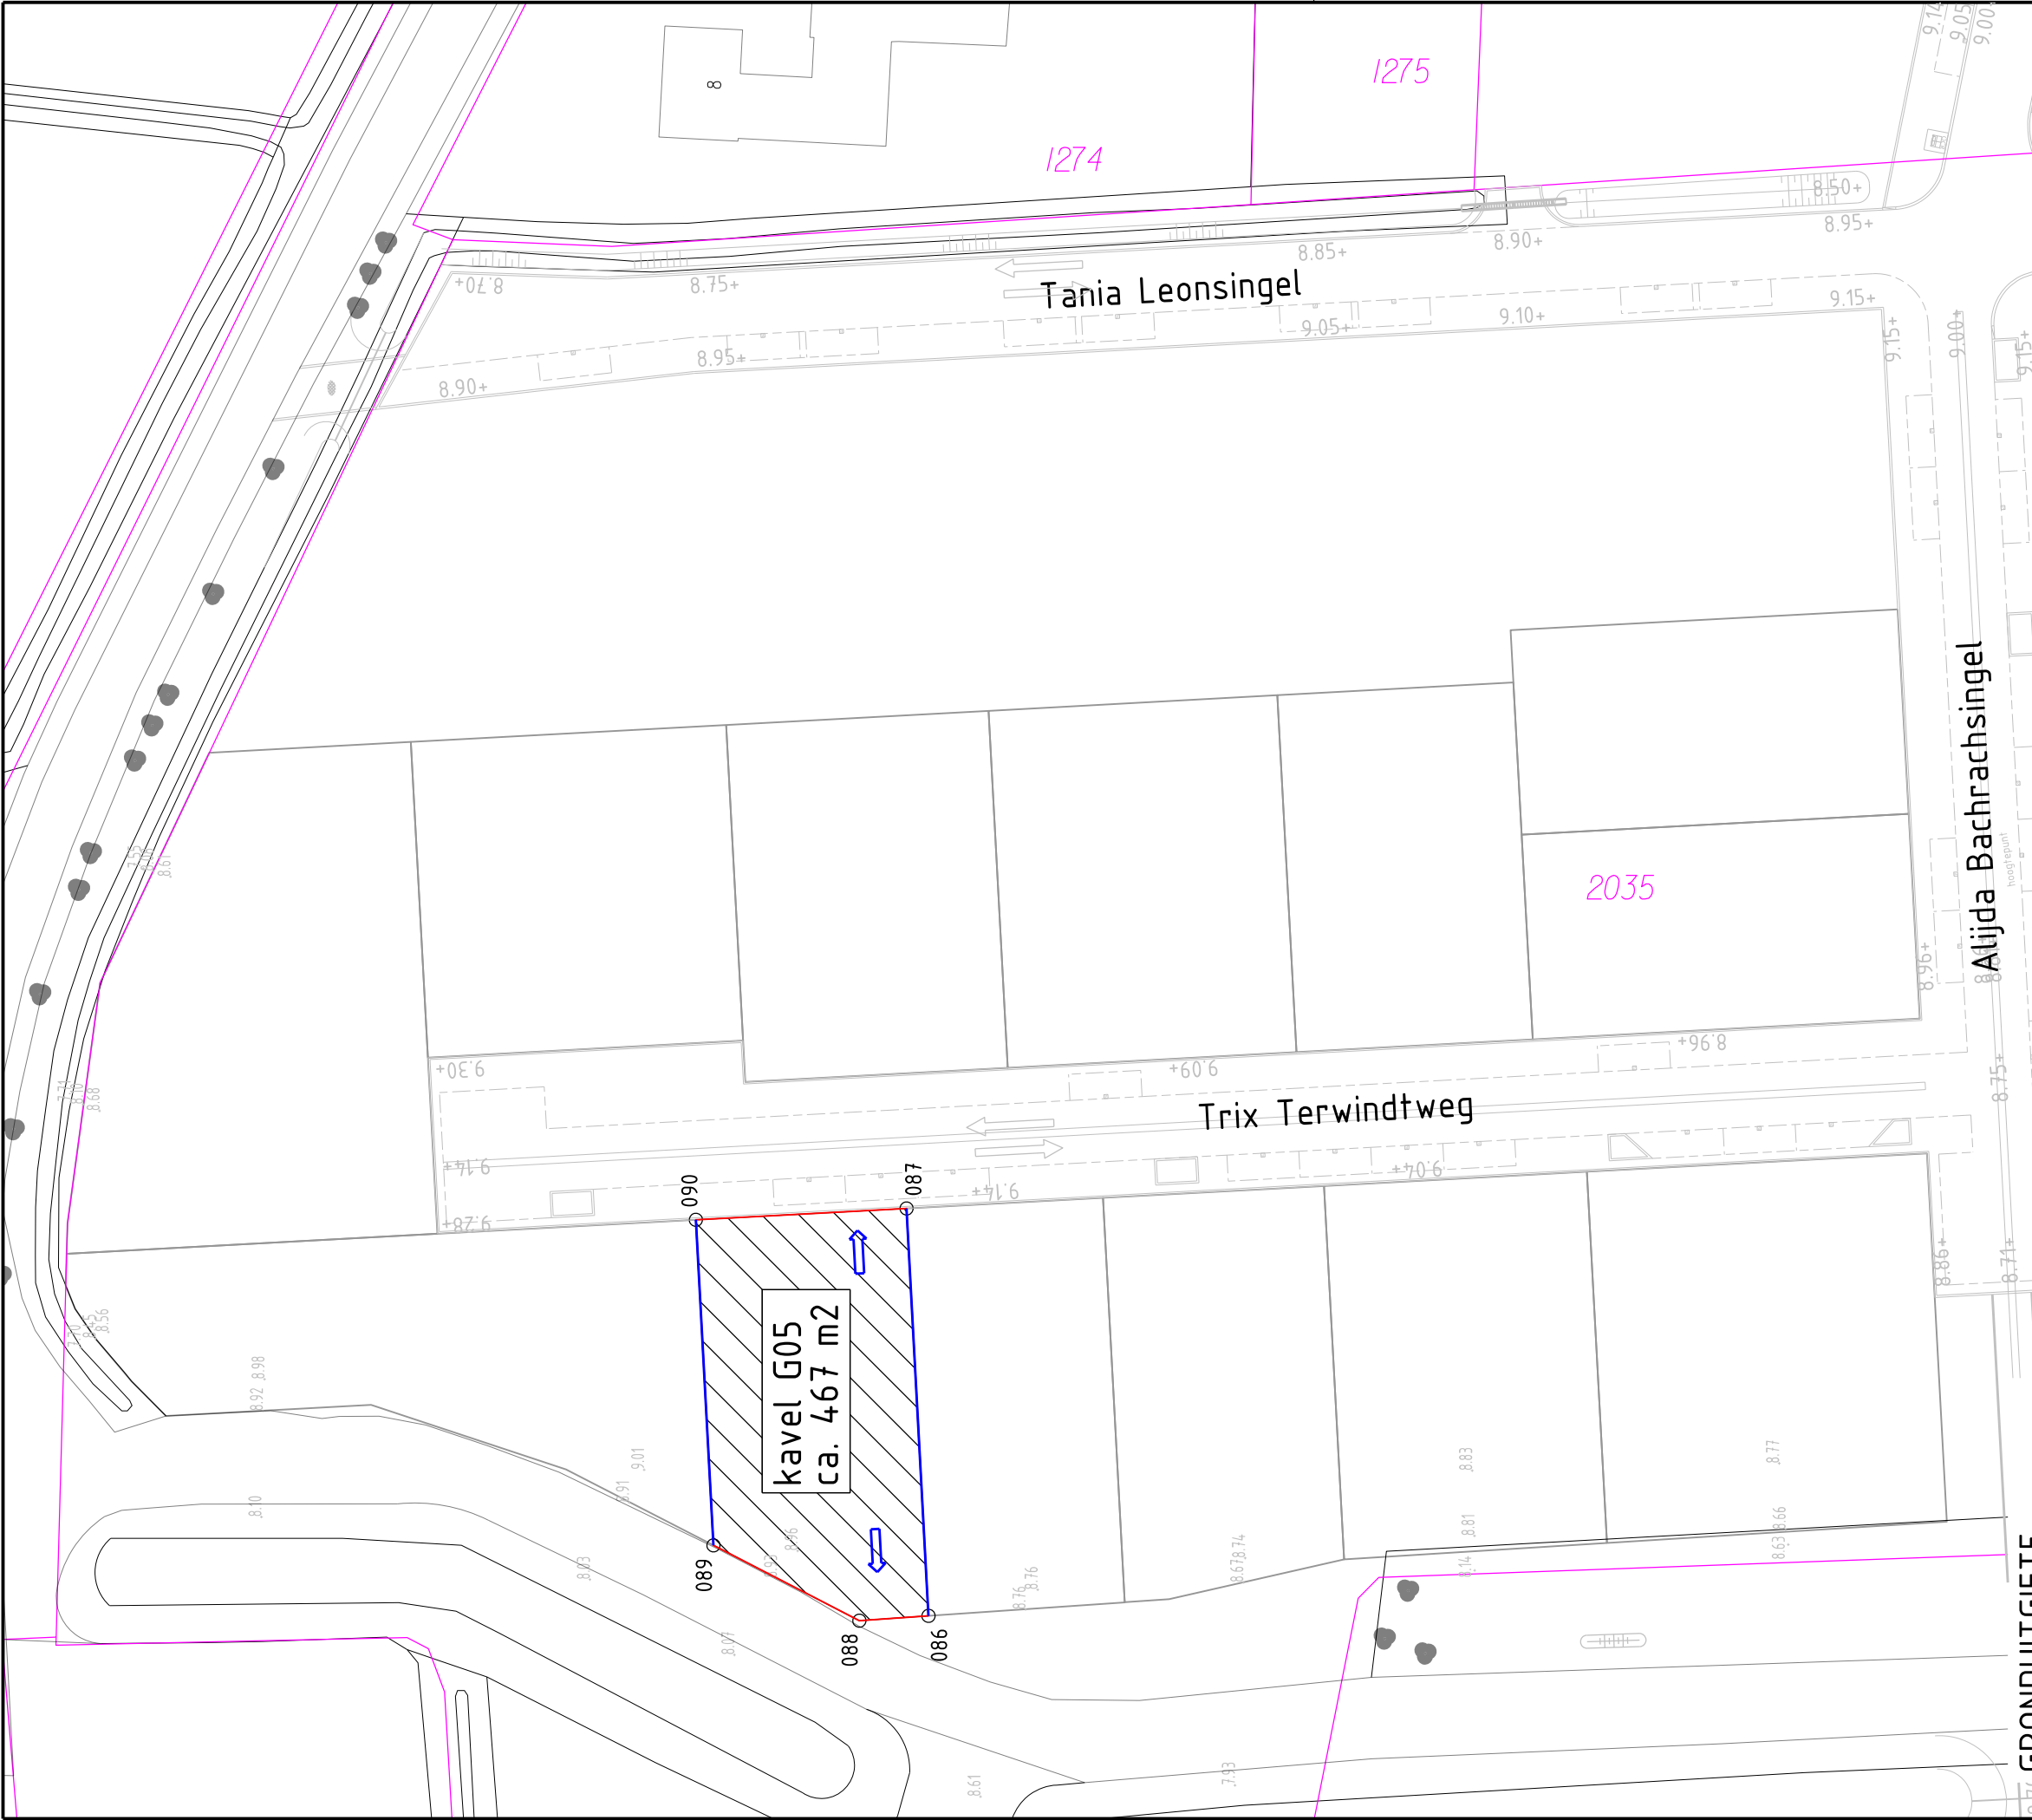


GRONDUITGIFTE

Puntnr	X-as	Y-as
Veld 1, kavel G05		
086	185954.661	442256.583
087	185985.728	442258.258
088	185954.294	442261.858
089	185960.038	442272.996
090	185984.861	442274.334

LEGENDA

038 ○

4621 →

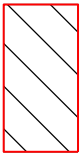


- Puntnummer corresponderend met het Stedenbouwkundig MatenPlan (SMP)
- Kadastrale grens
- Kadastraal nummer
- Zijdelingse perceelgrens
- Mogelijke afvoerrichting regenwater
- Te reserveren perceel



Eusebiusbuitensingel 53
Postbus 9200
6800 HA ARNHEM

www.arnhem.nl
gemeente@arnhem.nl
0900 – 1809

SCHUYTGRAAF

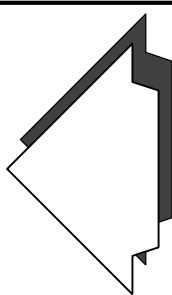

Onderdeel:
Veld 1 "Kruidenhorst", Kavel G05
Te reserveren percelen (deelperceel 2035)

Cluster:	Afdeling:	Getekend:	Goedgekeurd:	Datum uitgifte:	Status:
Openbare Ruimte	Ontwerp	SaalBe	JongAb	18.08.2025	CO
Formaat:	Schaal:	Documentcode:	Tekeningnummer:	Blad:	Aantal:
297x421 mm	1 : 500	2024-SI-00161.dgn	209	1	1