


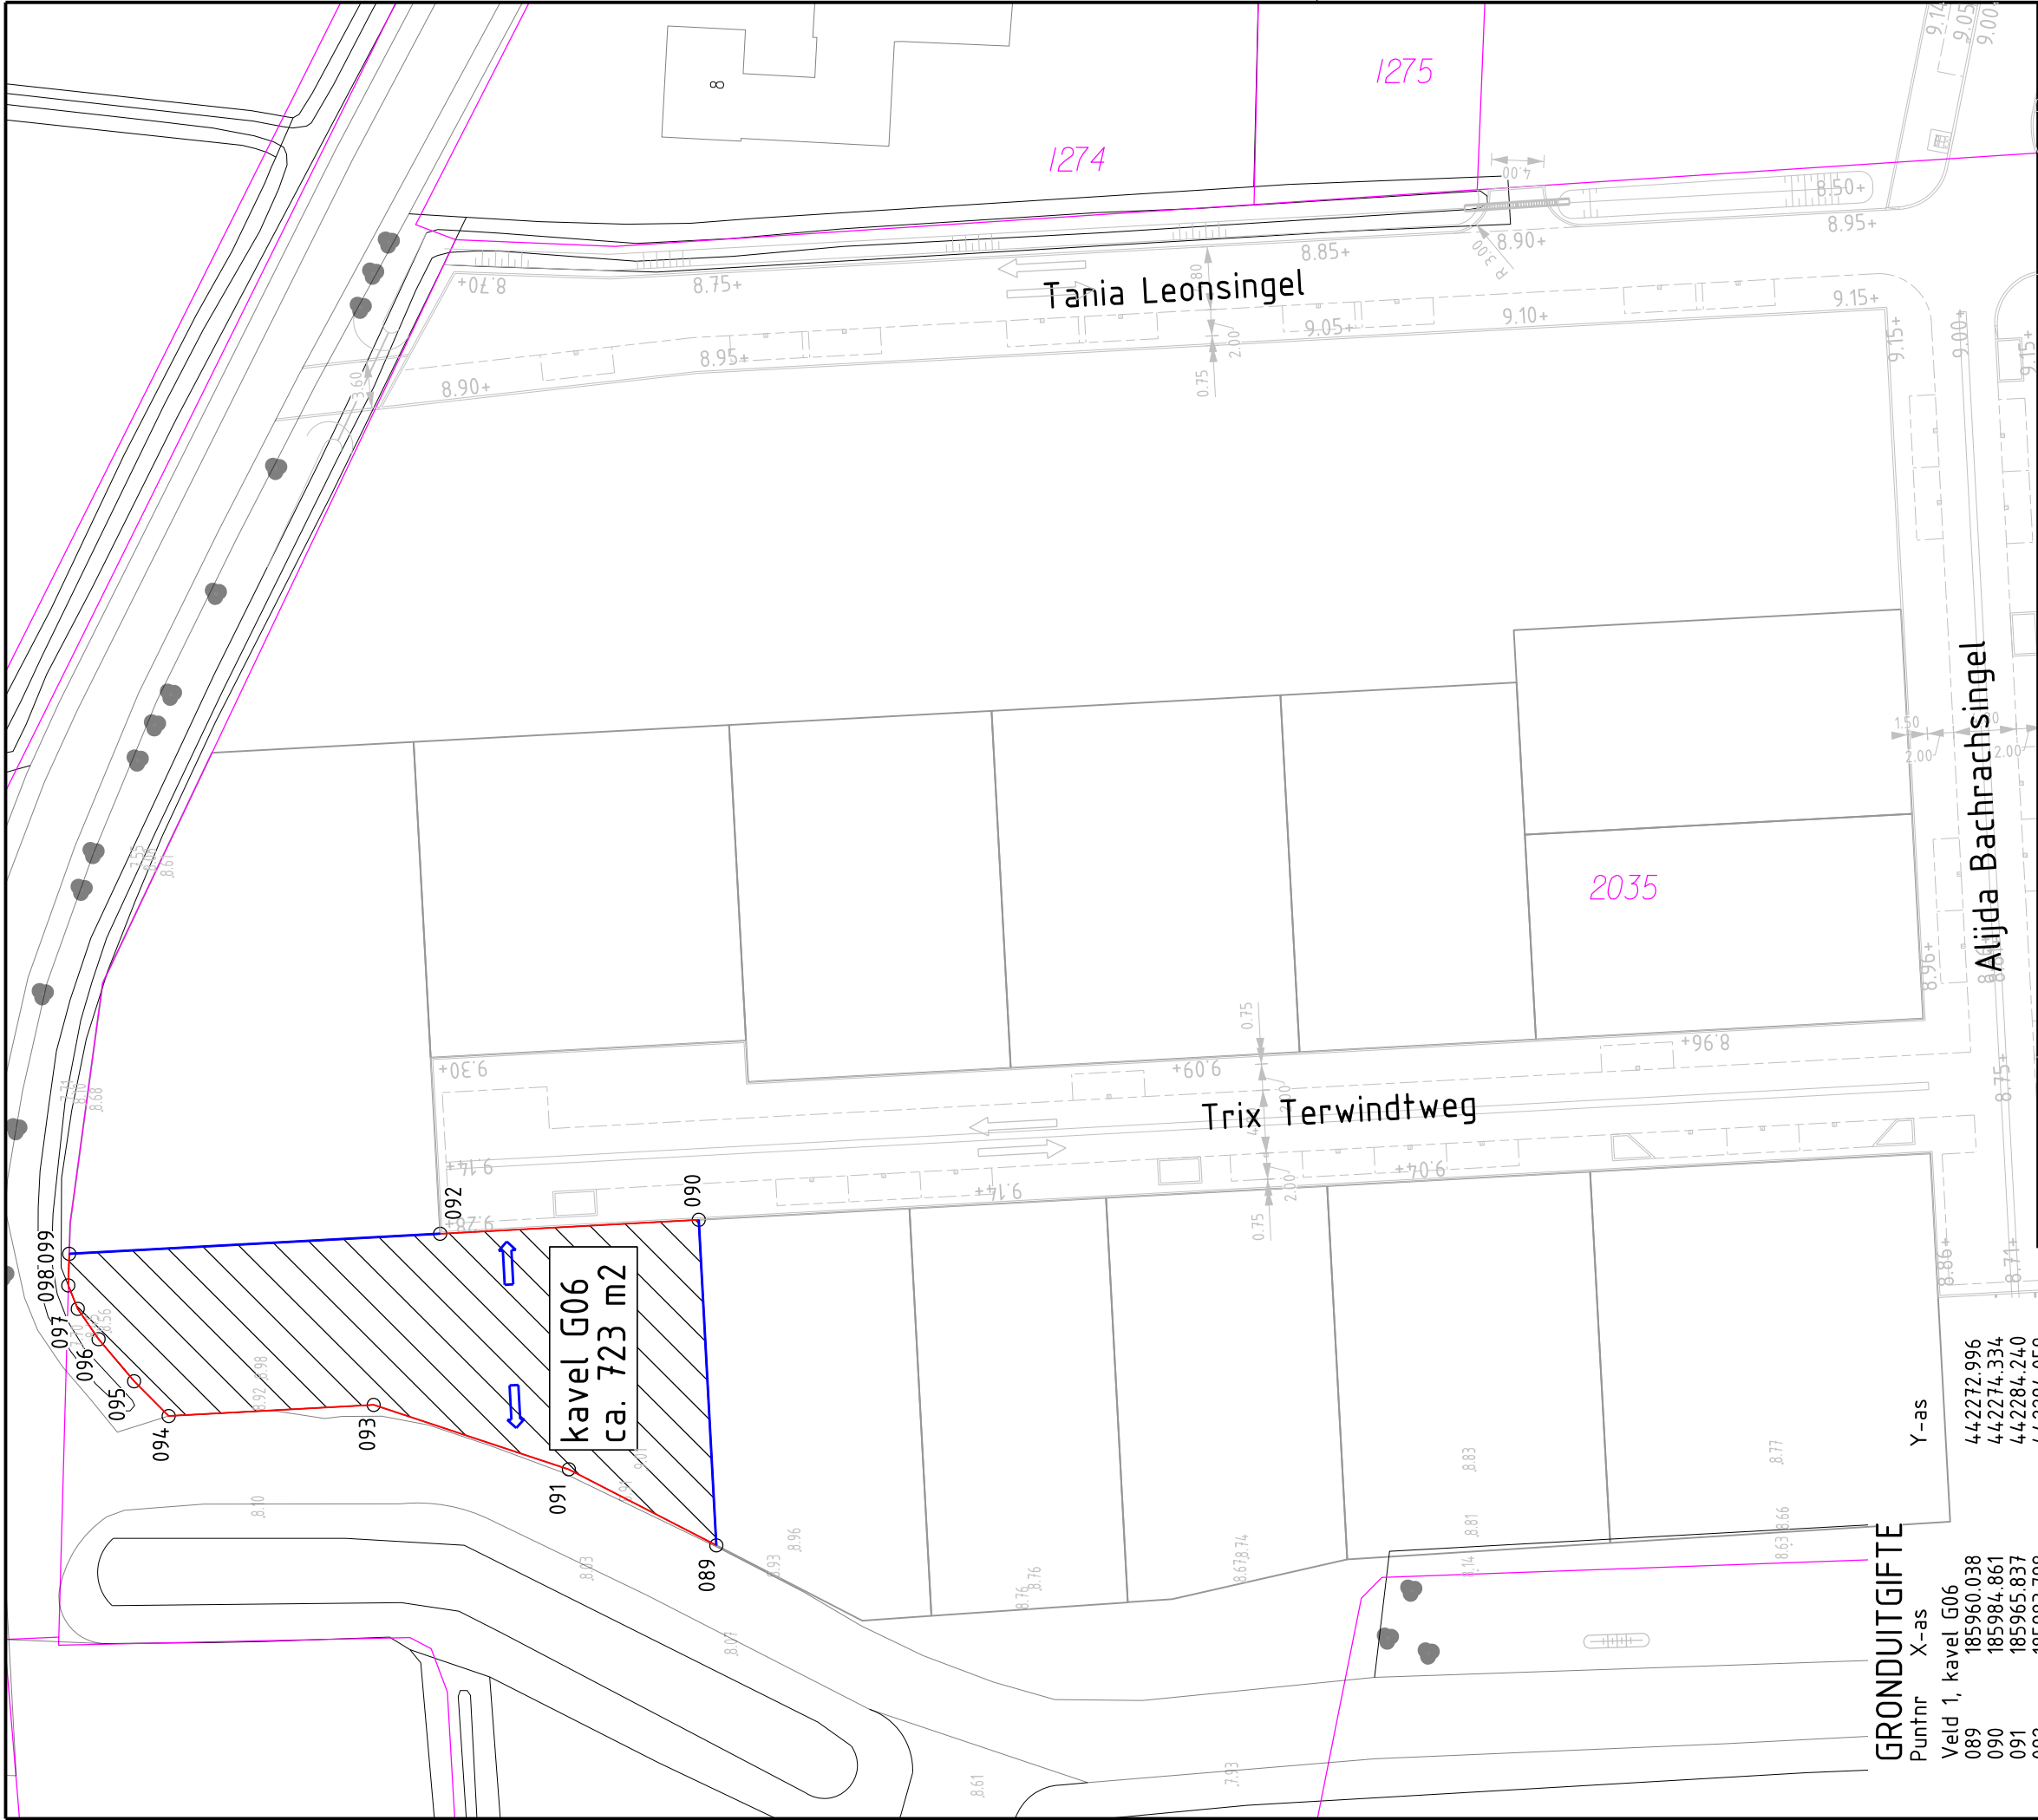



GEMEENTE

Arnhem

Eusebiusbuitensingel 53

Postbus 9200

6800 HA ARNHEM

www arnhem nl

gemeente arnhem nl

0900 – 1809

Project:

SCHUYTGRAAF

Onderdeel:

Veld 1 "Kruidenhorst", Kavel G06

Te reserveren percelen (deelperceel 2035)

Cluster:

Openbare Ruimte

Formaat:

Afdeling:

Ontwerp

Schaal:

Getekend:

SaalBe

Documentcode:

Goedgekeurd:

JongAb

Tekeningnummer:

Status:

CO

Blad:

Aantal:

1

297x421 mm

1 : 500

2024-SI-00161.dgn

210

Puntnummer corresponderend met het Stedenbouwkundig MatenPlan (SMP)

Kadastrale grens

Kadastraal nummer

Zijdelingse perceelgrens

Mogelijke afvoerrichting regenwater

Te reserveren perceel

038

4621

LEGENDA

- Puntnummer corresponderend met het Stedenbouwkundig MatenPlan (SMP)
- Kadastrale grens
- Kadastraal nummer
- Zijdelingse perceelgrens
- Mogelijke afvoerrichting regenwater
- Te reserveren perceel