


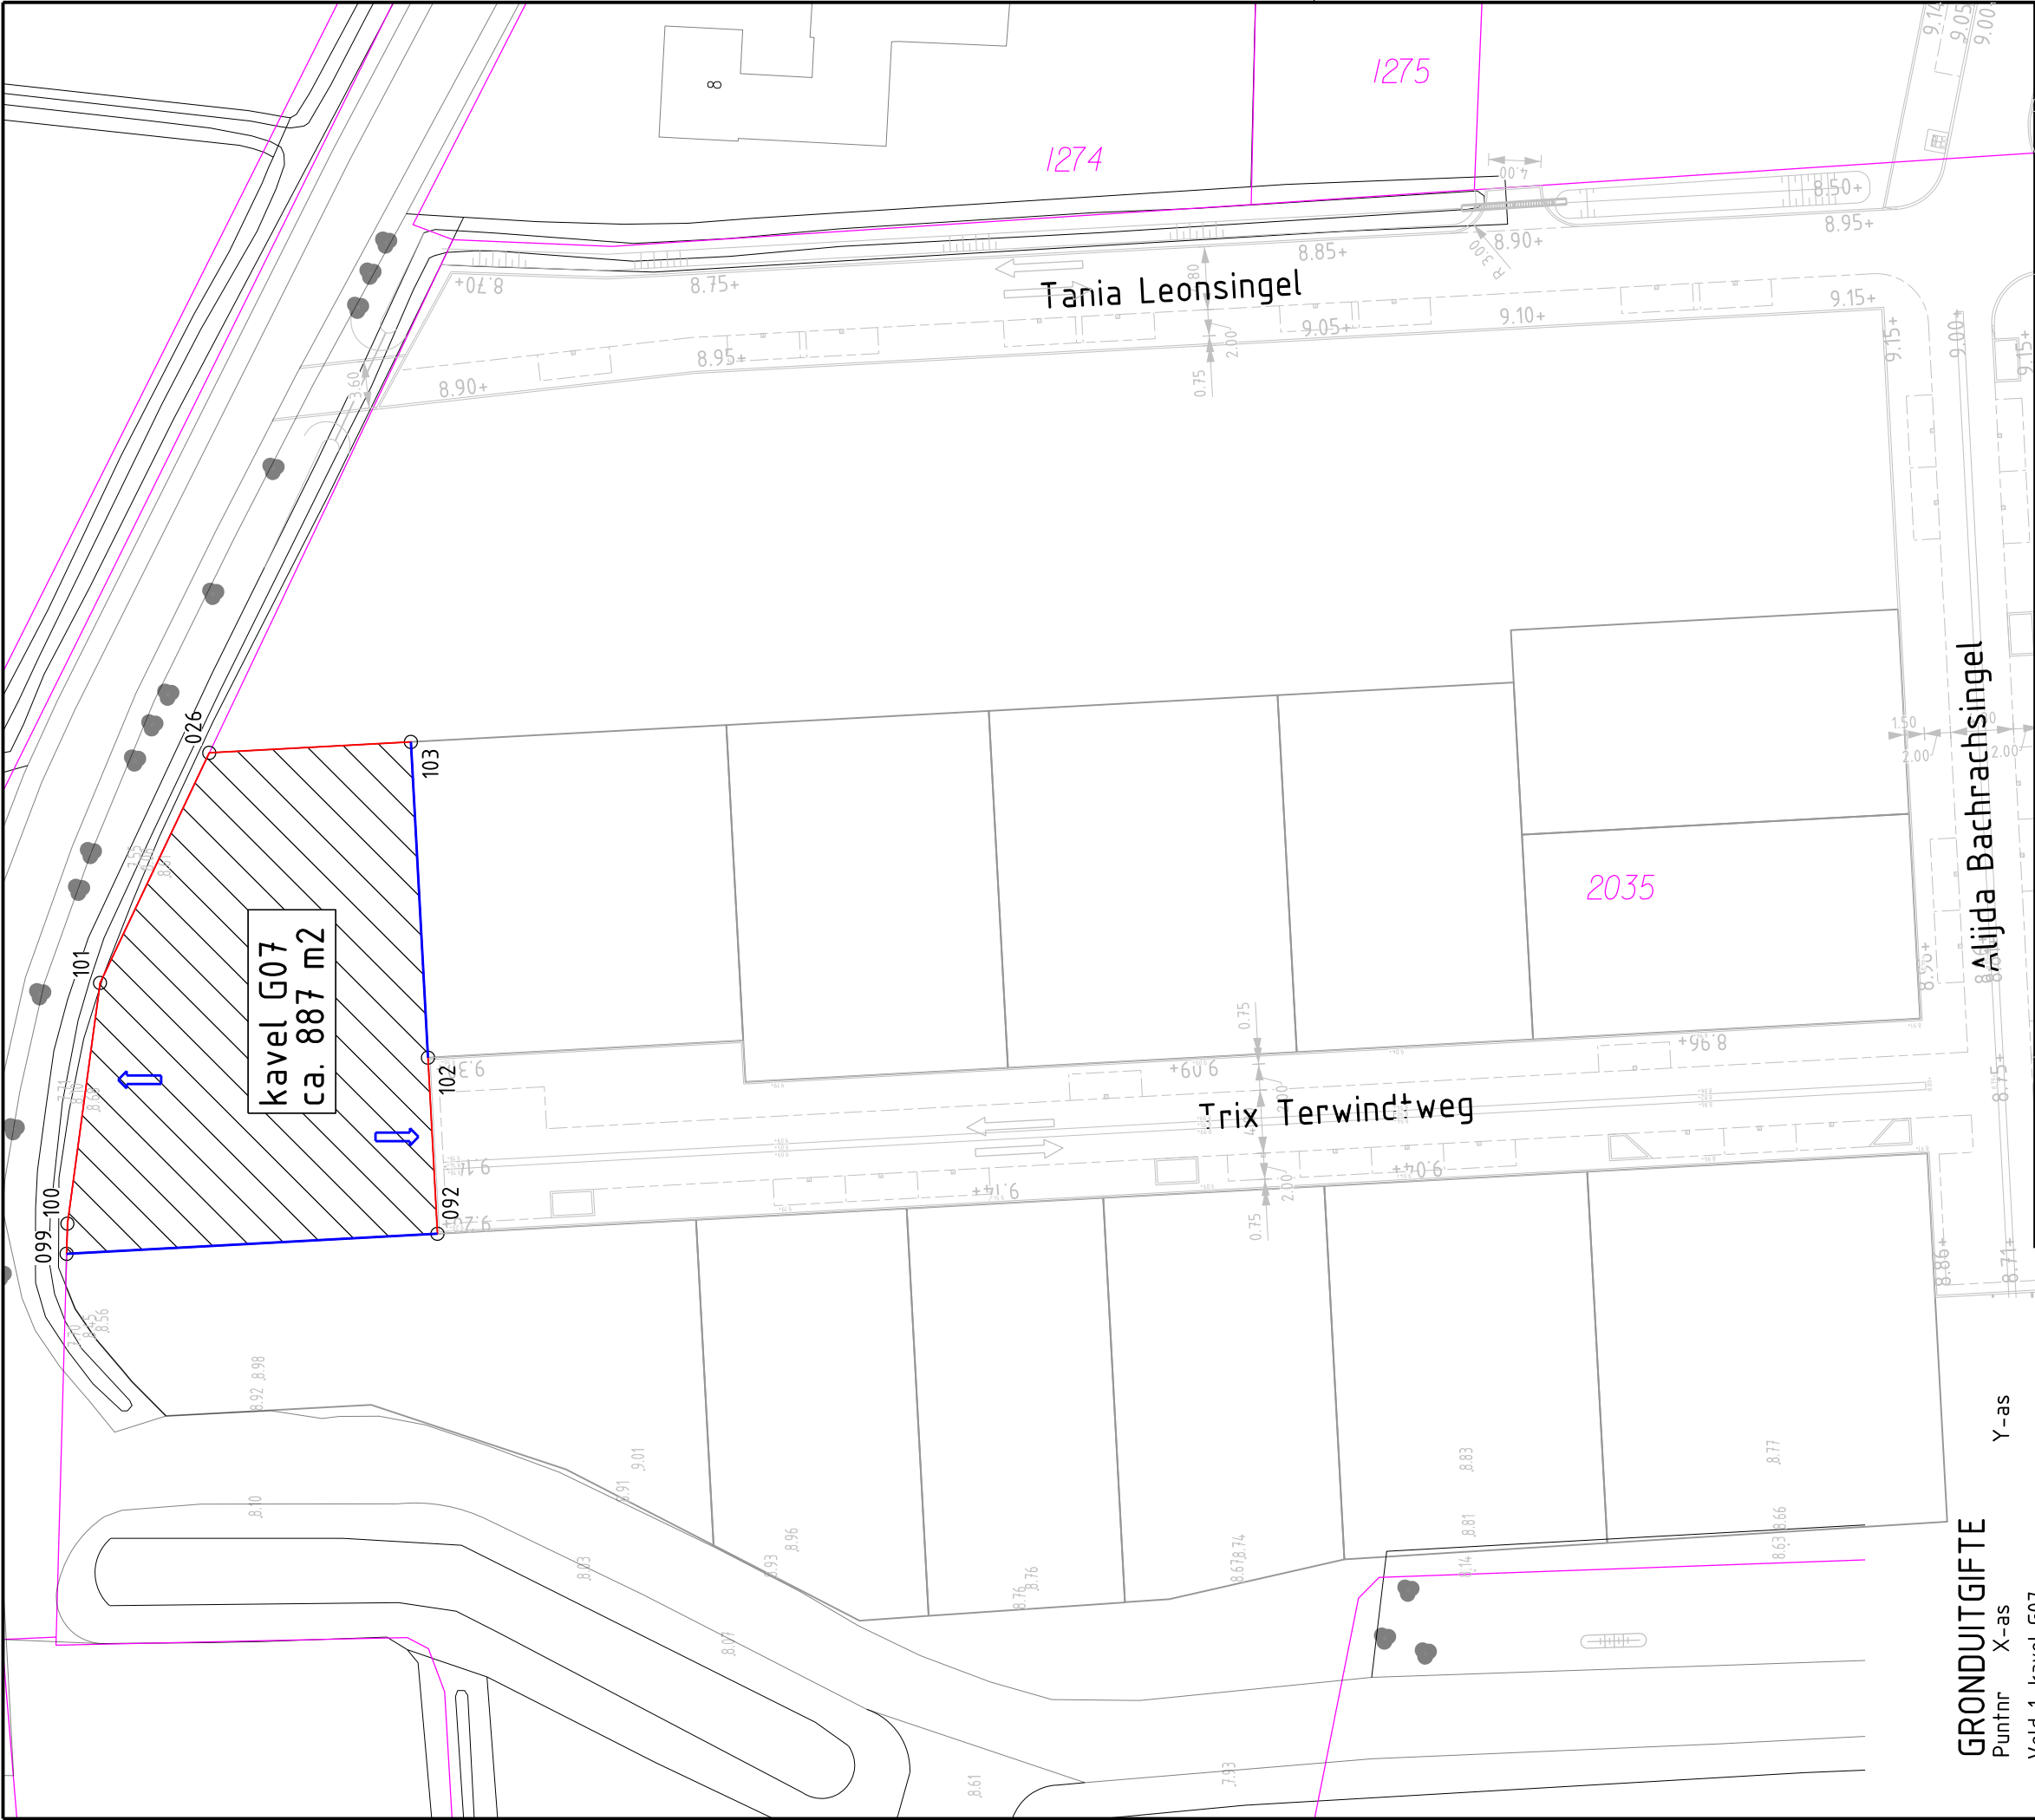

GRONDUITGIFTE

| Puntnr            | X-as       | Y-as       |
|-------------------|------------|------------|
| Veld 1, kavel G07 |            |            |
| 026               | 186020.471 | 442311.466 |
| 092               | 185983.798 | 442294.059 |
| 099               | 185984.575 | 442322.286 |
| 100               | 185984.575 | 442322.286 |
| 101               | 186002.927 | 442319.799 |
| 102               | 185997.228 | 442294.783 |
| 103               | 186021.301 | 442296.080 |


LEGENDA

- 038 ○ Puntnummer corresponderend met het Stedenbouwkundig MatenPlan (SMP)
- 4621 — Kadastrale grens
- Kadastraal nummer
- Zijdelingse perceelgrens
- Mogelijke afvoerrichting regenwater
- ▨ Te reserveren perceel



Eusebiusbuitensingel 53  
Postbus 9200  
6800 HA ARNHEM  
www arnhem nl  
gemeente arnhem nl  
0900 – 1809

SCHUYTGRAAF

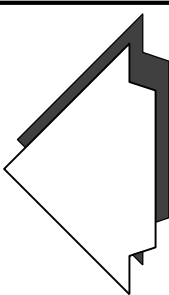

Onderdeel:  
Veld 1 "Kruidenhorst", Kavel G07  
Te reserveren percelen (deelperceel 2035)

| Cluster:        | Afdeling: | Getekend:         | Goedgekeurd:    | Datum uitgifte: | Status: |
|-----------------|-----------|-------------------|-----------------|-----------------|---------|
| Openbare Ruimte | Ontwerp   | SaalBe            | JongAb          | 18.08.2025      | CO      |
| Formaat:        | Schaal:   | Documentcode:     | Tekeningnummer: | Blad:           | Aantal: |
| 297x421 mm      | 1 : 500   | 2024-SI-00161.dgn | 211             | 1               | 1       |