


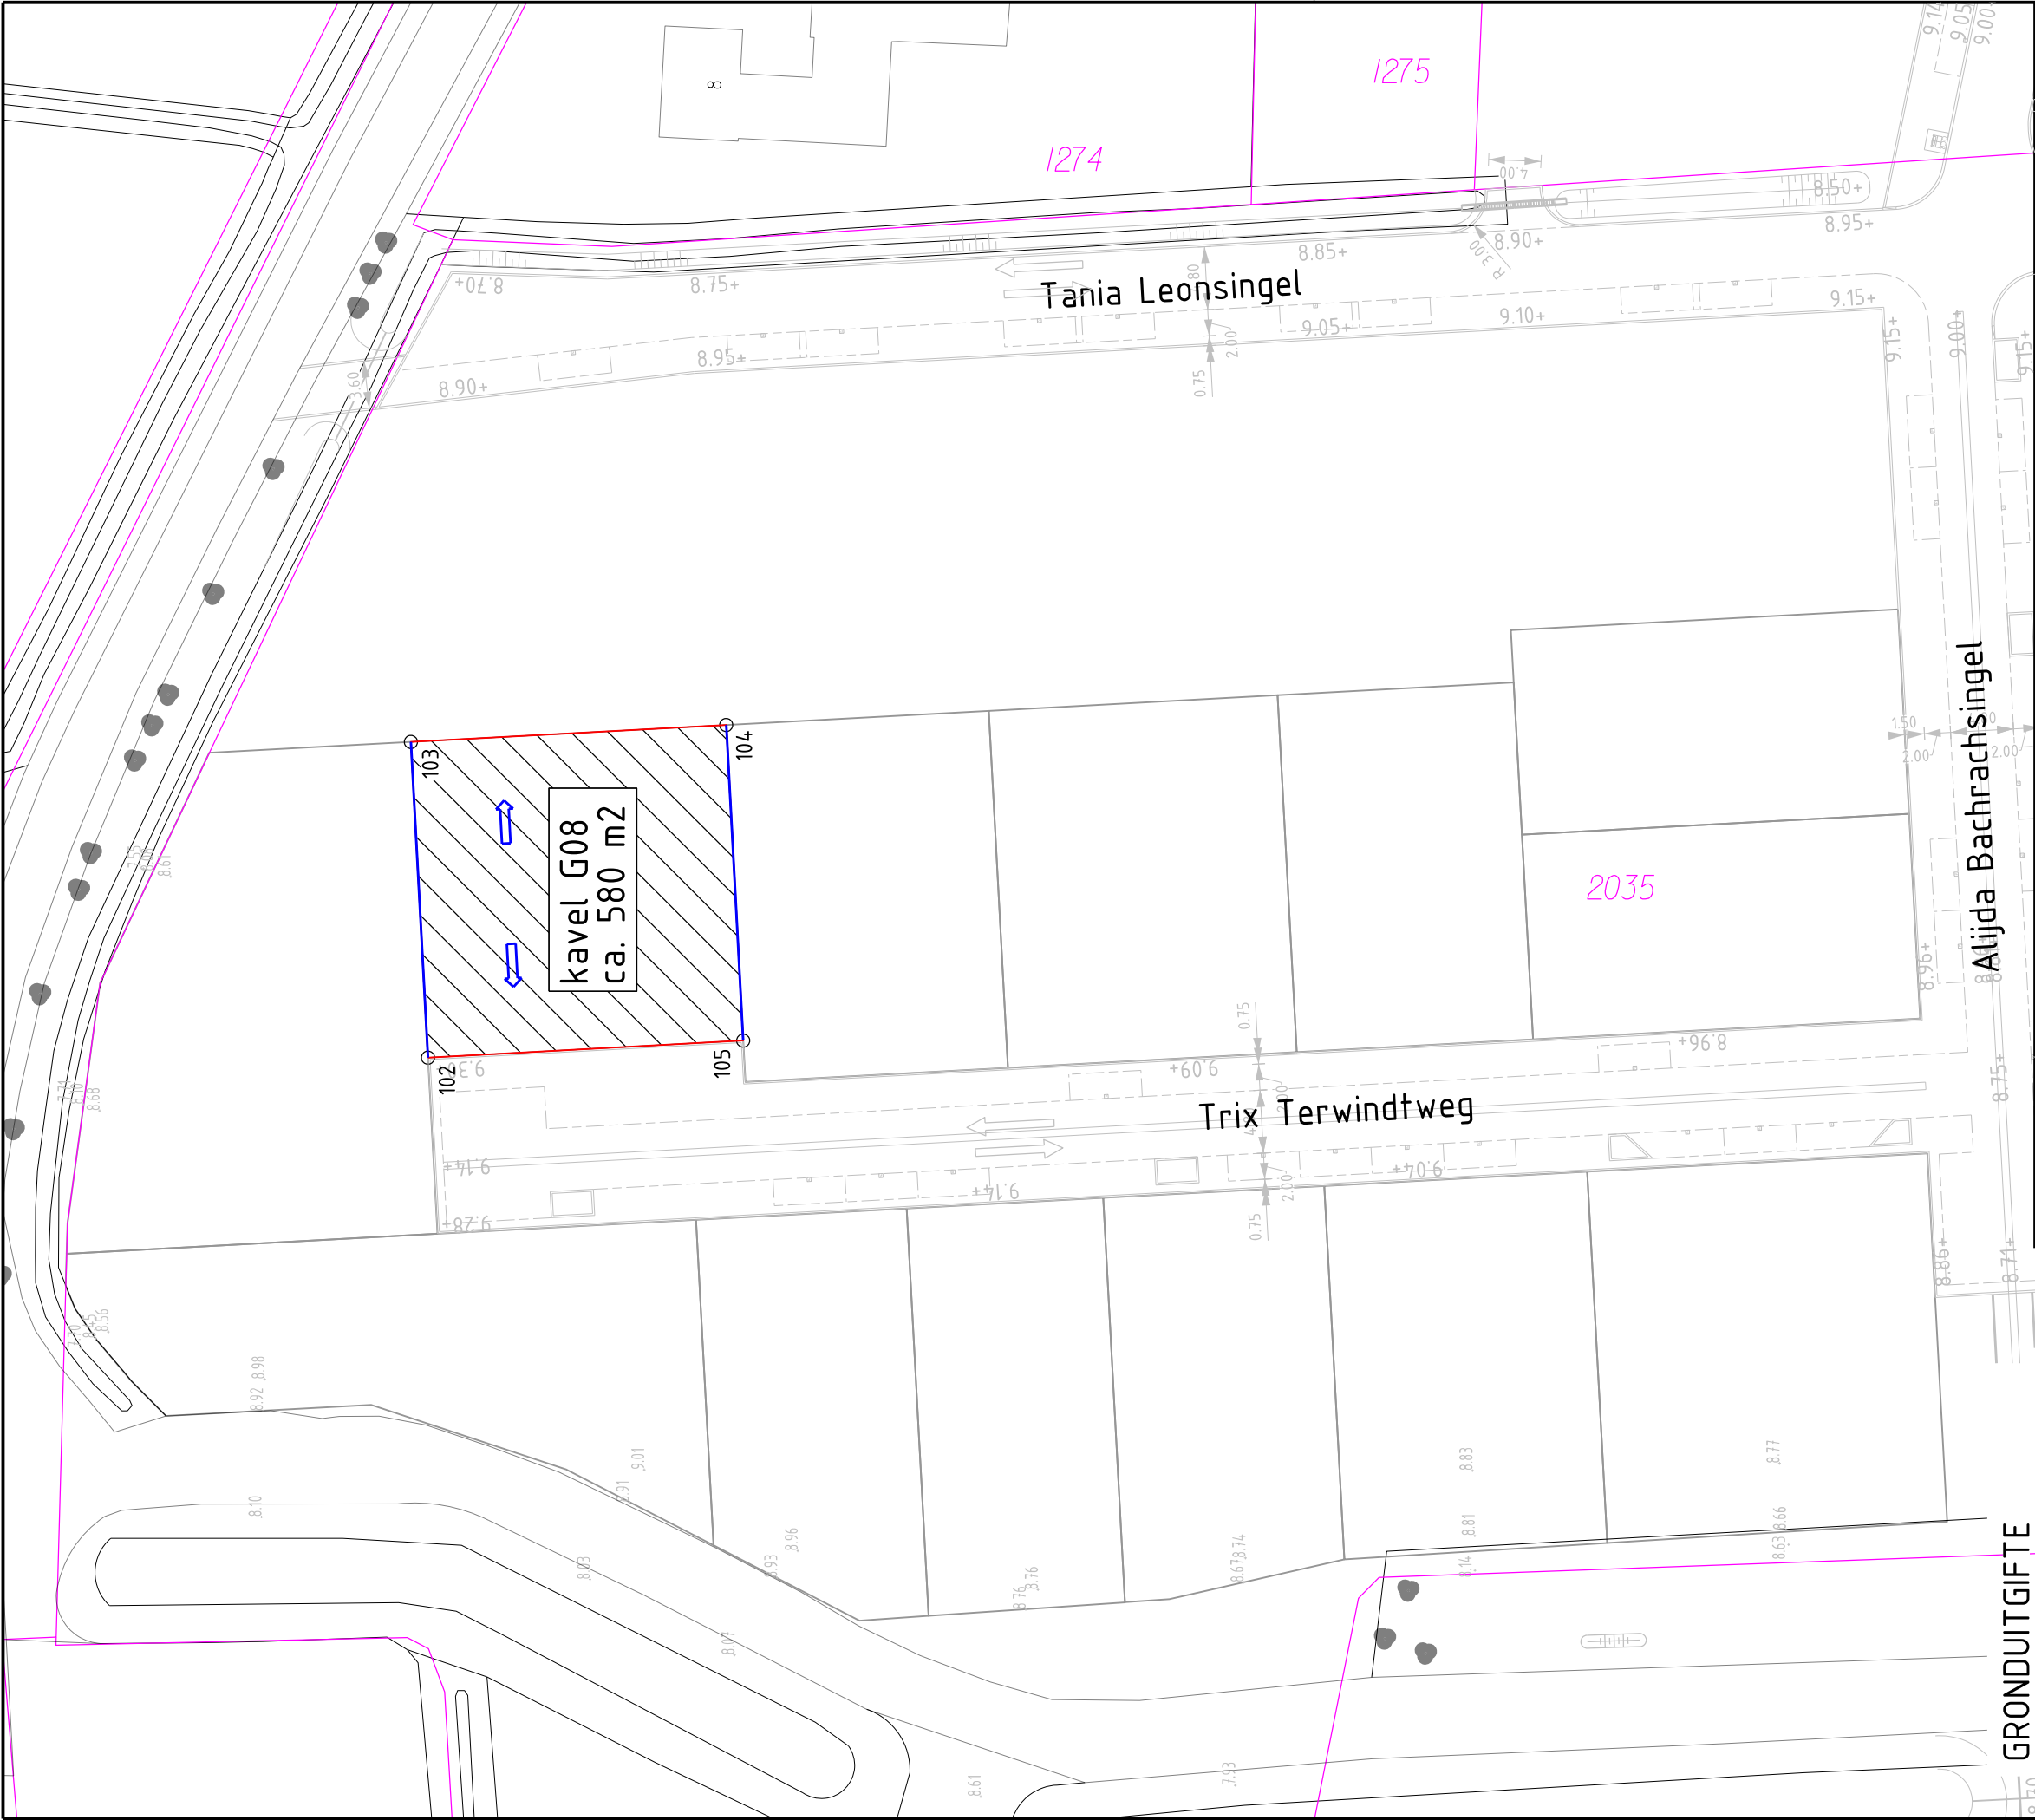

GRONDUITGIFTE

| Puntnr            | X-as       | Y-as       |
|-------------------|------------|------------|
| Veld 1, kavel G08 |            |            |
| 102               | 185997.228 | 442294.783 |
| 103               | 186021.301 | 442296.080 |
| 104               | 186022.597 | 442272.032 |
| 105               | 185998.525 | 442270.734 |
| 106               | 185995.379 | 442270.564 |

LEGENDA


- 038 ○ Puntnummer corresponderend met het Stedenbouwkundig MatenPlan (SMP)
- 4621 — Kadastrale grens
- Kadastraal nummer
- Zijdelingse perceelgrens
- Mogelijke afvoerrichting regenwater
- ▨ Te reserveren perceel



www arnhem.nl  
gemeente@arnhem.nl  
0900 – 1809

Eusebiusbuitensingel 53  
Postbus 9200  
6800 HA ARNHEM

SCHUYTGRAAF

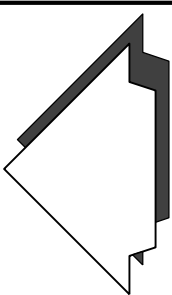

Onderdeel:  
Veld 1 "Kruidenhorst", Kavel G08  
Te reserveren percelen (deelperceel 2035)

| Cluster:        | Afdeling: | Getekend:         | Goedgekeurd:    | Datum uitgifte: | Status: |
|-----------------|-----------|-------------------|-----------------|-----------------|---------|
| Openbare Ruimte | Ontwerp   | SaalBe            | JongAb          | 18.08.2025      | CO      |
| Formaat:        | Schaal:   | Documentcode:     | Tekeningnummer: | Blad:           | Aantal: |
| 297x421 mm      | 1 : 500   | 2024-SI-00161.dgn | 212             | 1               | 1       |