


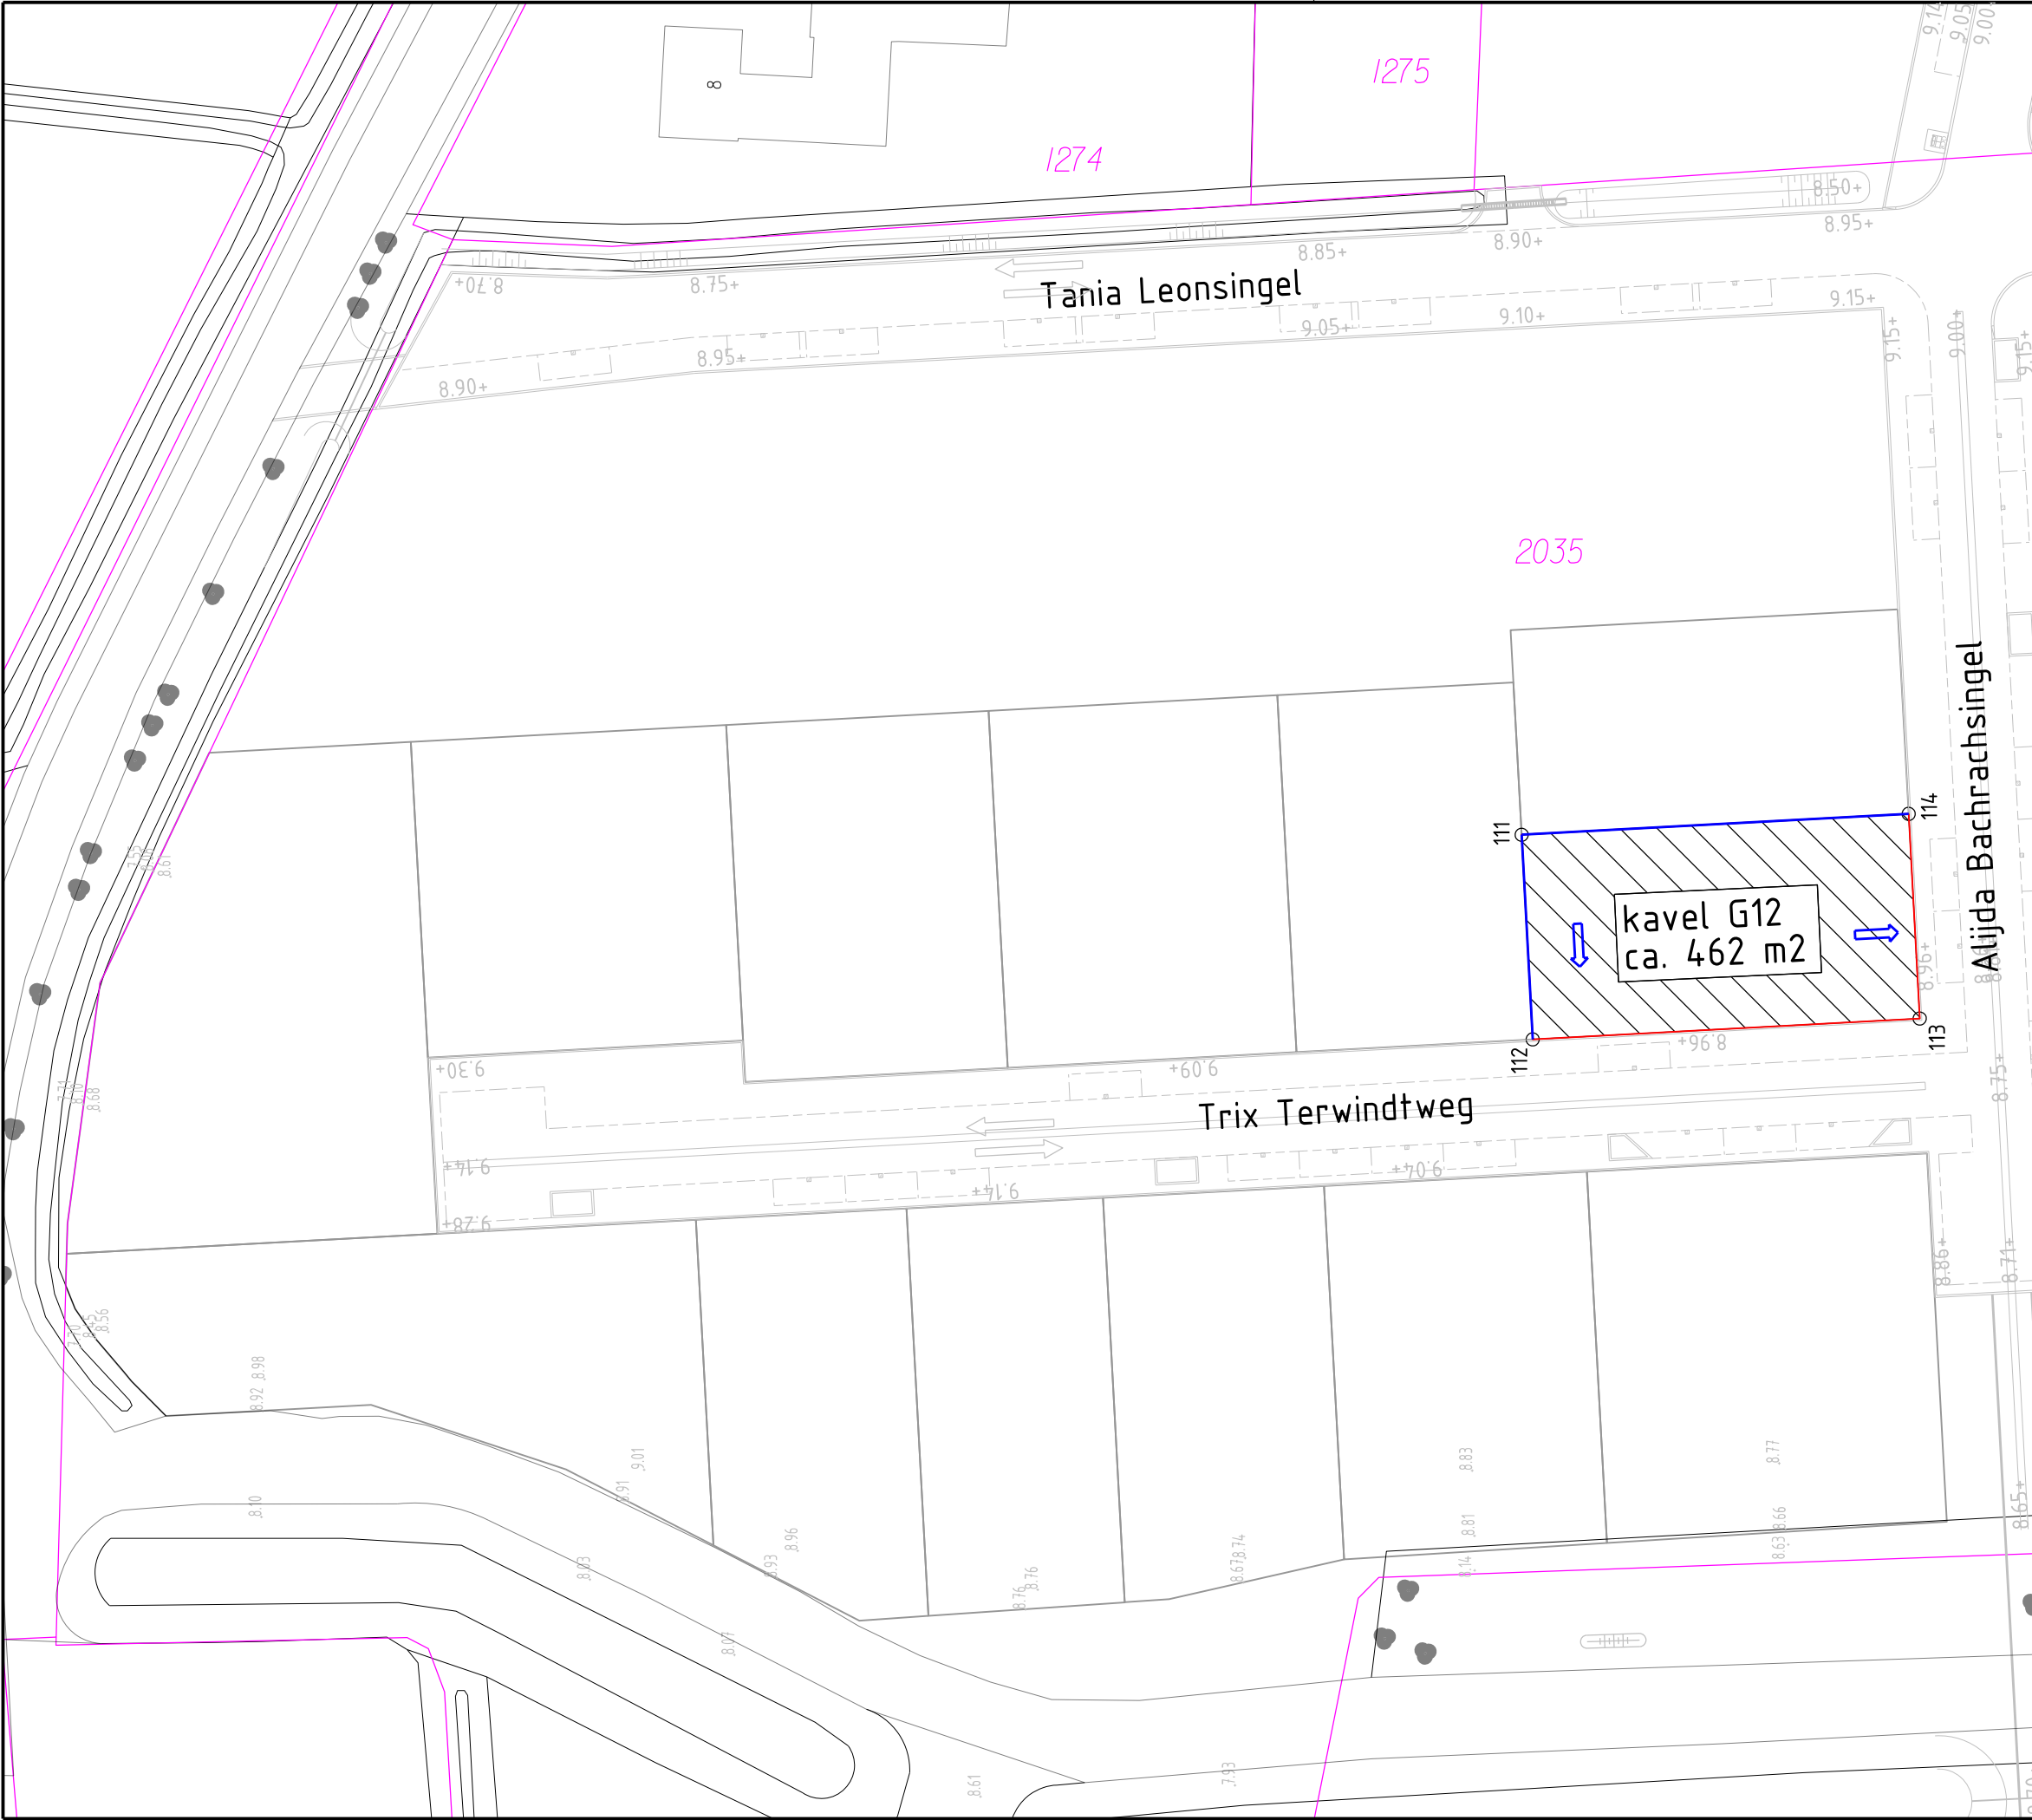



GEMEENTE

Arnhem

www arnhem nl

gemeente arnhem nl

0900 – 1809

Eusebiusbuitensingel 53

Postbus 9200

6800 HA ARNHEM

SCHUYTGRAAF

Onderdeel:
Veld 1 "Kruidenhorst", Kavel G12

Te reserveren percelen (deelperceel 2035)

Project:

297x421 mm

Formaat:

1 : 500

Documentcode:

2024-SI-00161.dgn

Tekeningnummer:

216

Blad:

1

Aantal:

1

Status:

CO

Datum uitgifte:

18.08.2025

Goedgekeurd:

JongAb

Getekend:

SaalBe

Cluster:

Openbare Ruimte

Afdeling:

Ontwerp

Cetekend:

SaalBe

Goedgekeurd:

JongAb

GRONDUITGIFTE

Puntnr

X-as

Y-as

Veld 1, kavel G12

111 186014.224

112 185998.618

113 186000.210

114 186014.789

442211.329

442210.488

442180.955

442181.741

LEGENDA

038

462

462

462

Puntnummer corresponderend met het Stedenbouwkundig MatenPlan (SMP)

Kadastrale grens

Kadastraal nummer

Zijdelingse perceelgrens

Mogelijke afvoerrichting regenwater

Te reserveren perceel

