


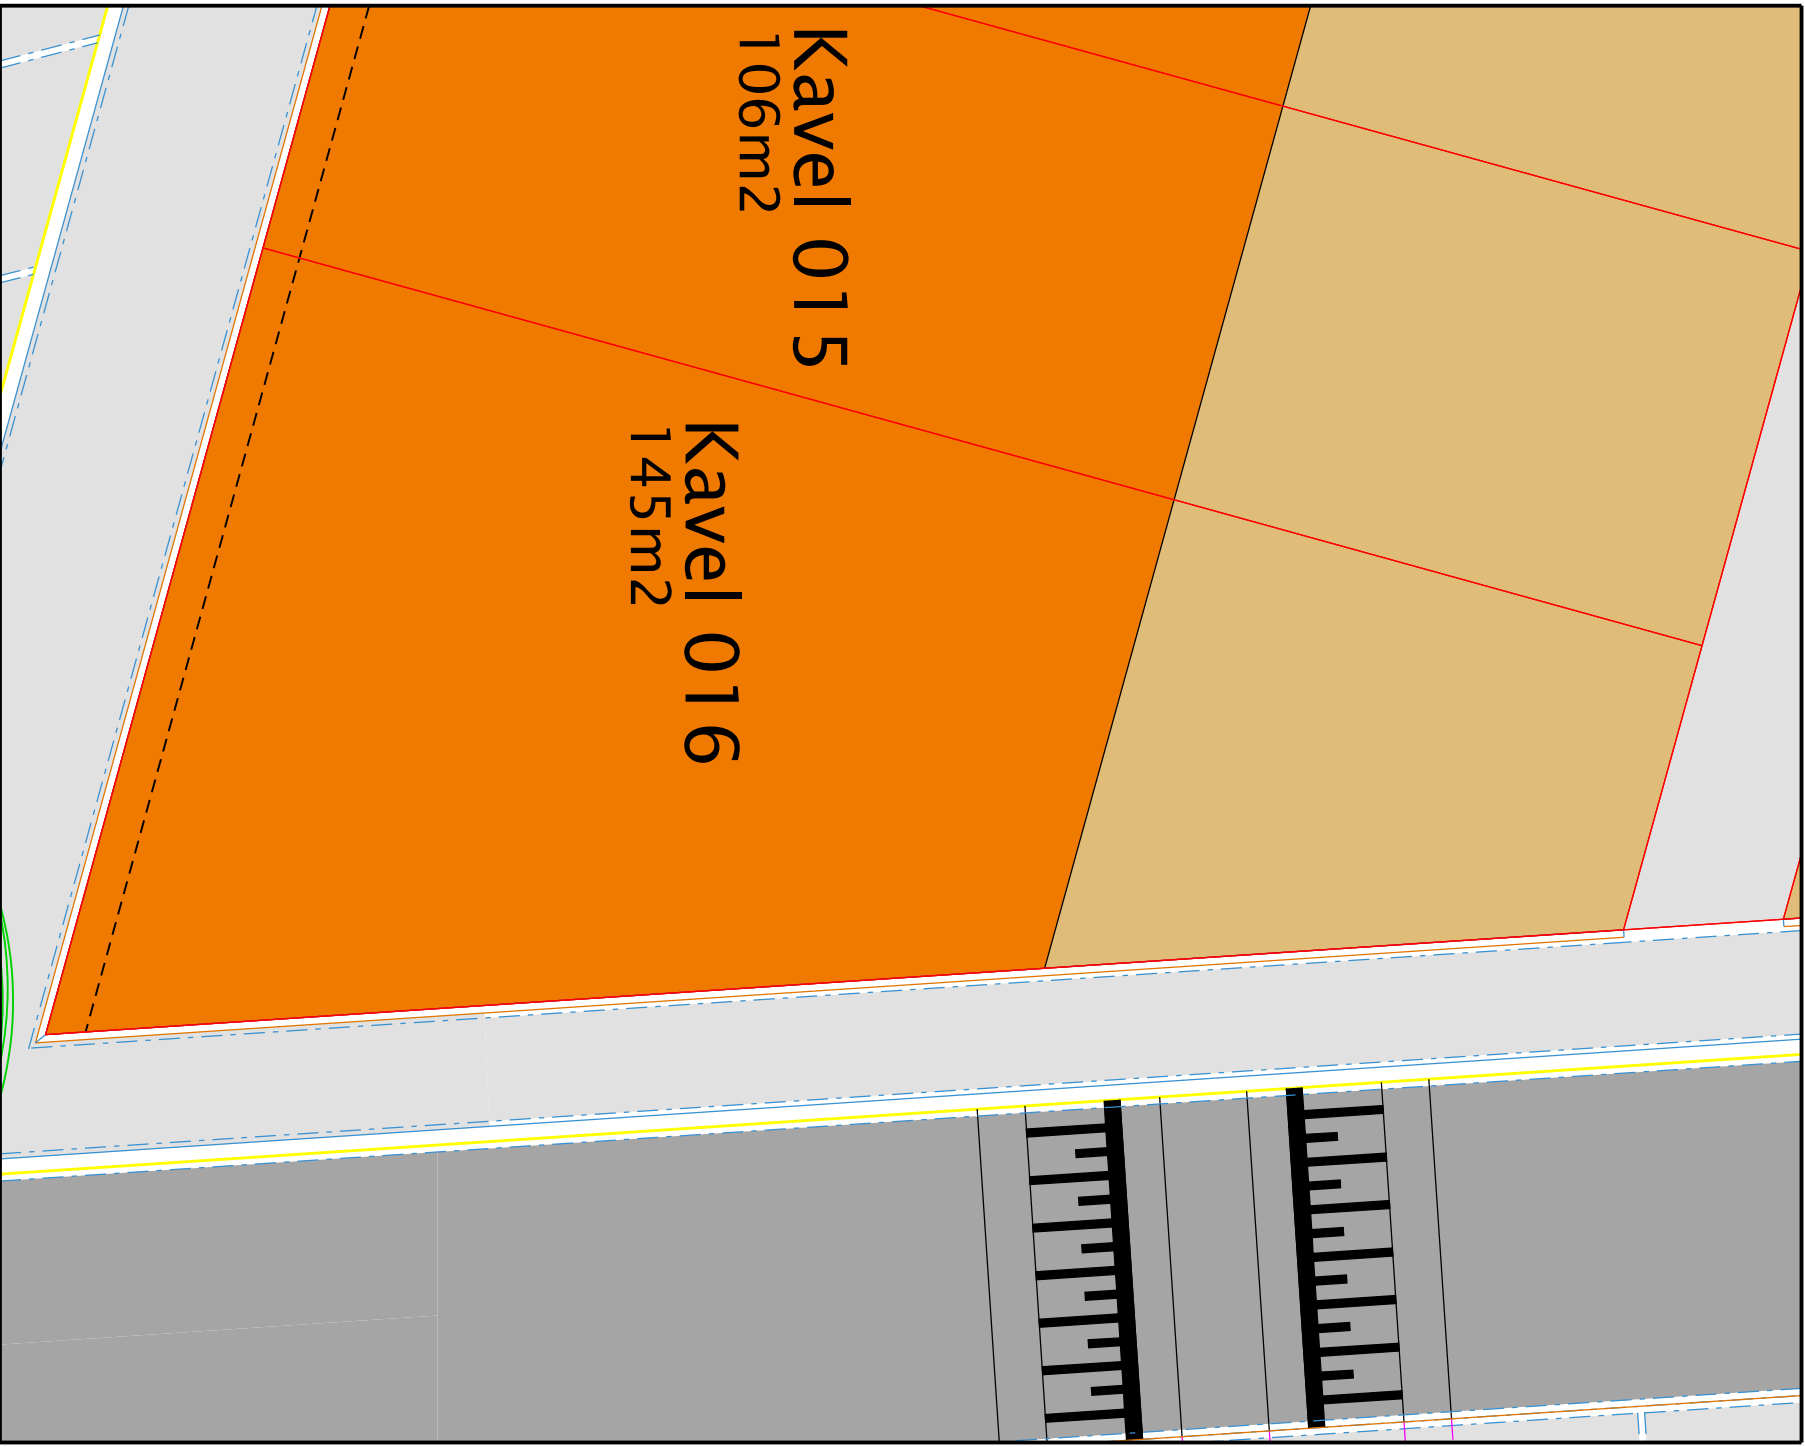

G E M E E N T E



Arnhem

Project:
Schuytgraaf veld 15



Omschrijving:

Kavelpaspoort kavel 016

Getekend:

VlieRo

Datum uitgifte:

23-10-2015

Schaal:

1:100

Formaat:

A4