


DOOR DE GEMEENTE ARNHEM OVER TE DRAGEN PERCELEN
Kad. bekend: gem. Arnhem sectie AA nr. 722 en 723
Totale oppervlakte: $870 + 835 = 1705 \text{ m}^2$

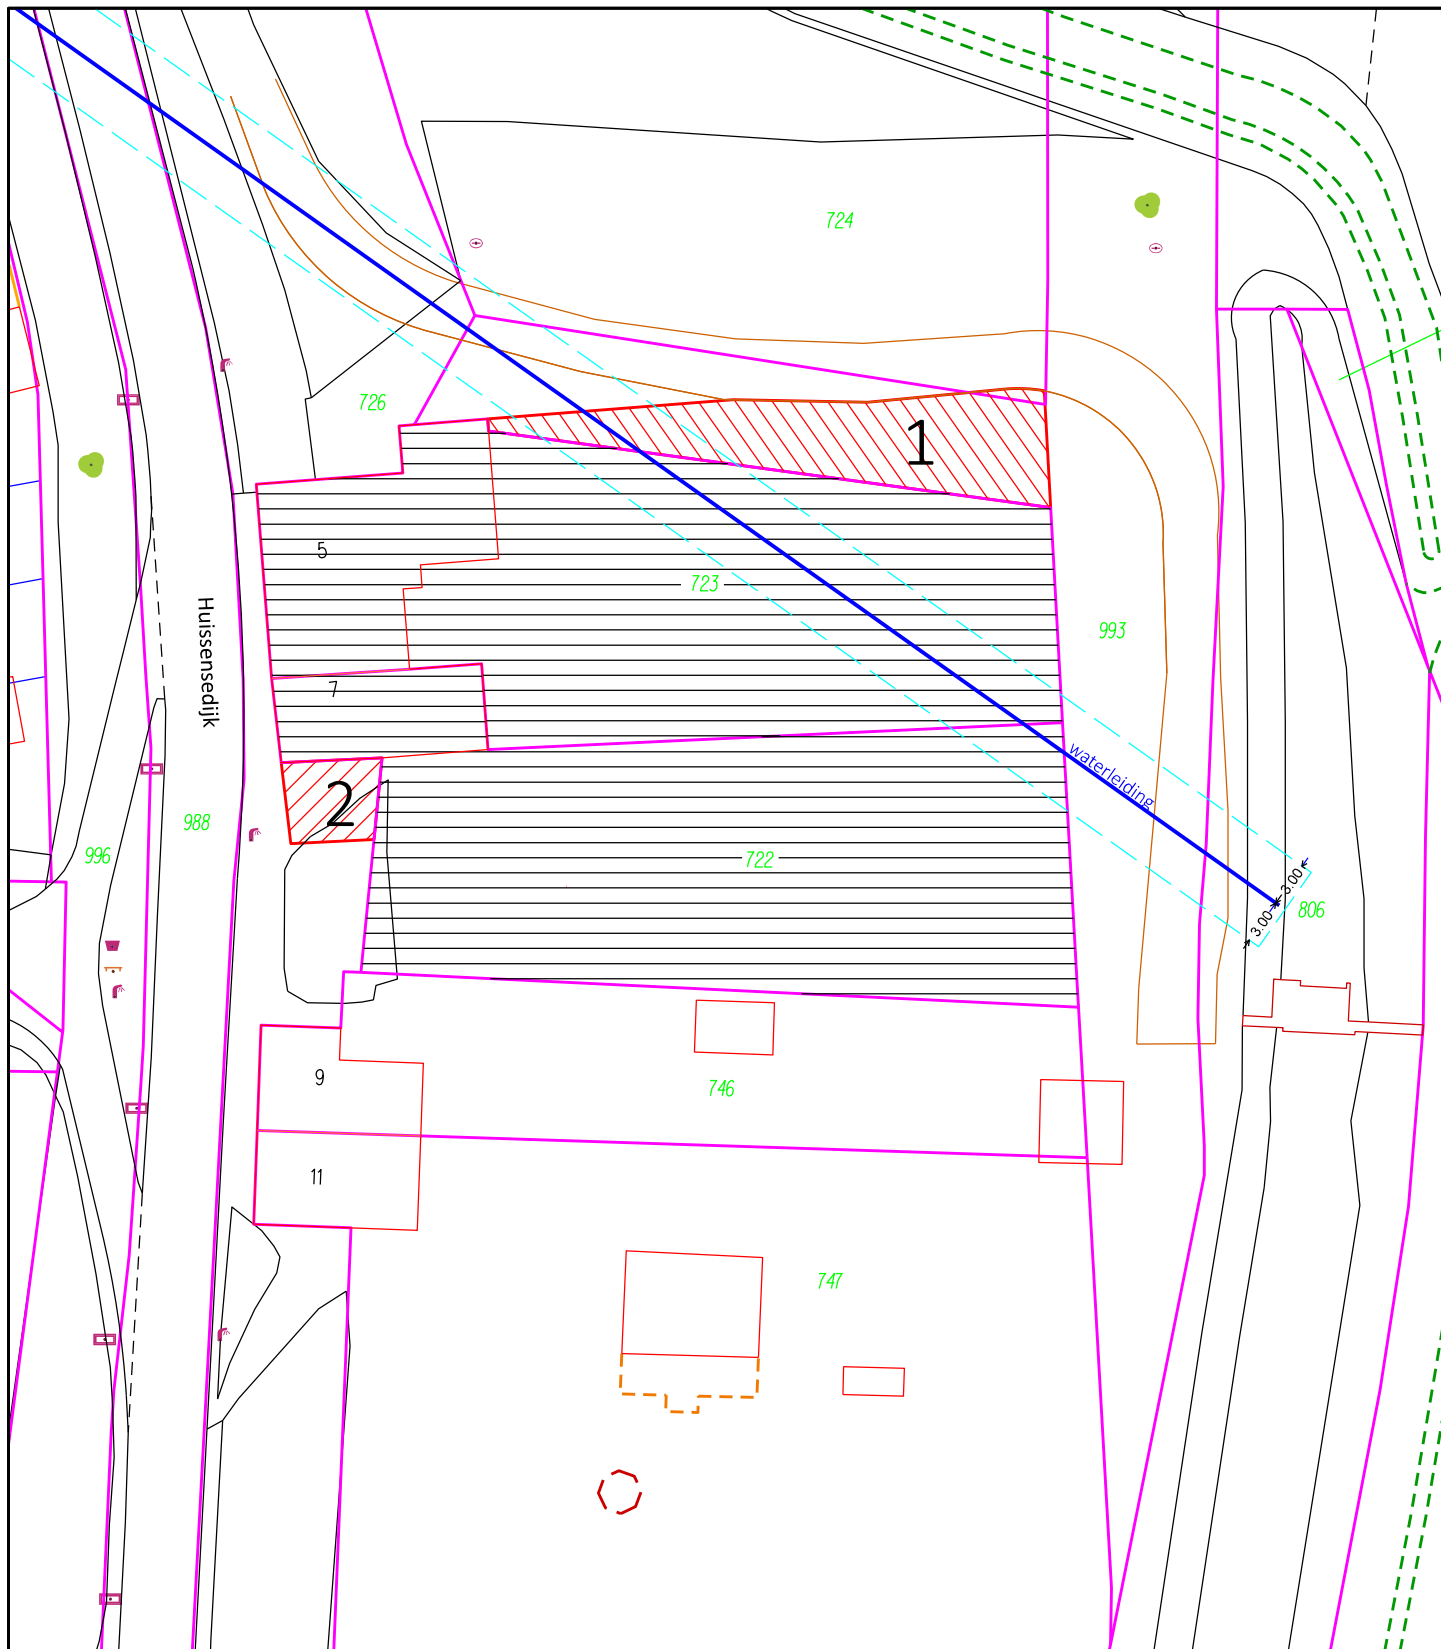

BESTEMMING WONEN BUITEN KADASTRAAL PERCEEL AA 722 EN 723
Kad. bekend: gem. Arnhem sectie AA nr. 724 ged. en 993 ged.
Oppervlakte: $\pm 160 \text{ m}^2$



BESTEMMING WONEN BUITEN KADASTRAAL PERCEEL AA 722 EN 723
Kad. bekend: gem. Arnhem sectie AA nr. 726 ged.
Oppervlakte: $\pm 32 \text{ m}^2$

Project: Huissensedijk 5-11

Gemeente Arnhem



Team Basisregistraties
de Connectie

Fuseelbusbuizingel 53
6825 HZ Arnhem
Postbus 2142
6802 CC Arnhem

voor akkoord

Tekeningnummer

2025-ARN-A0710



Getekend
RvG

Gewijzigd
RvG

Datum

25-08-2025

Schaal
1 : 500

Gecontroleerd

RvG

14-11-2025

Formaat
A4

Datum

10-07-2025

RvG

-

Datum

-