
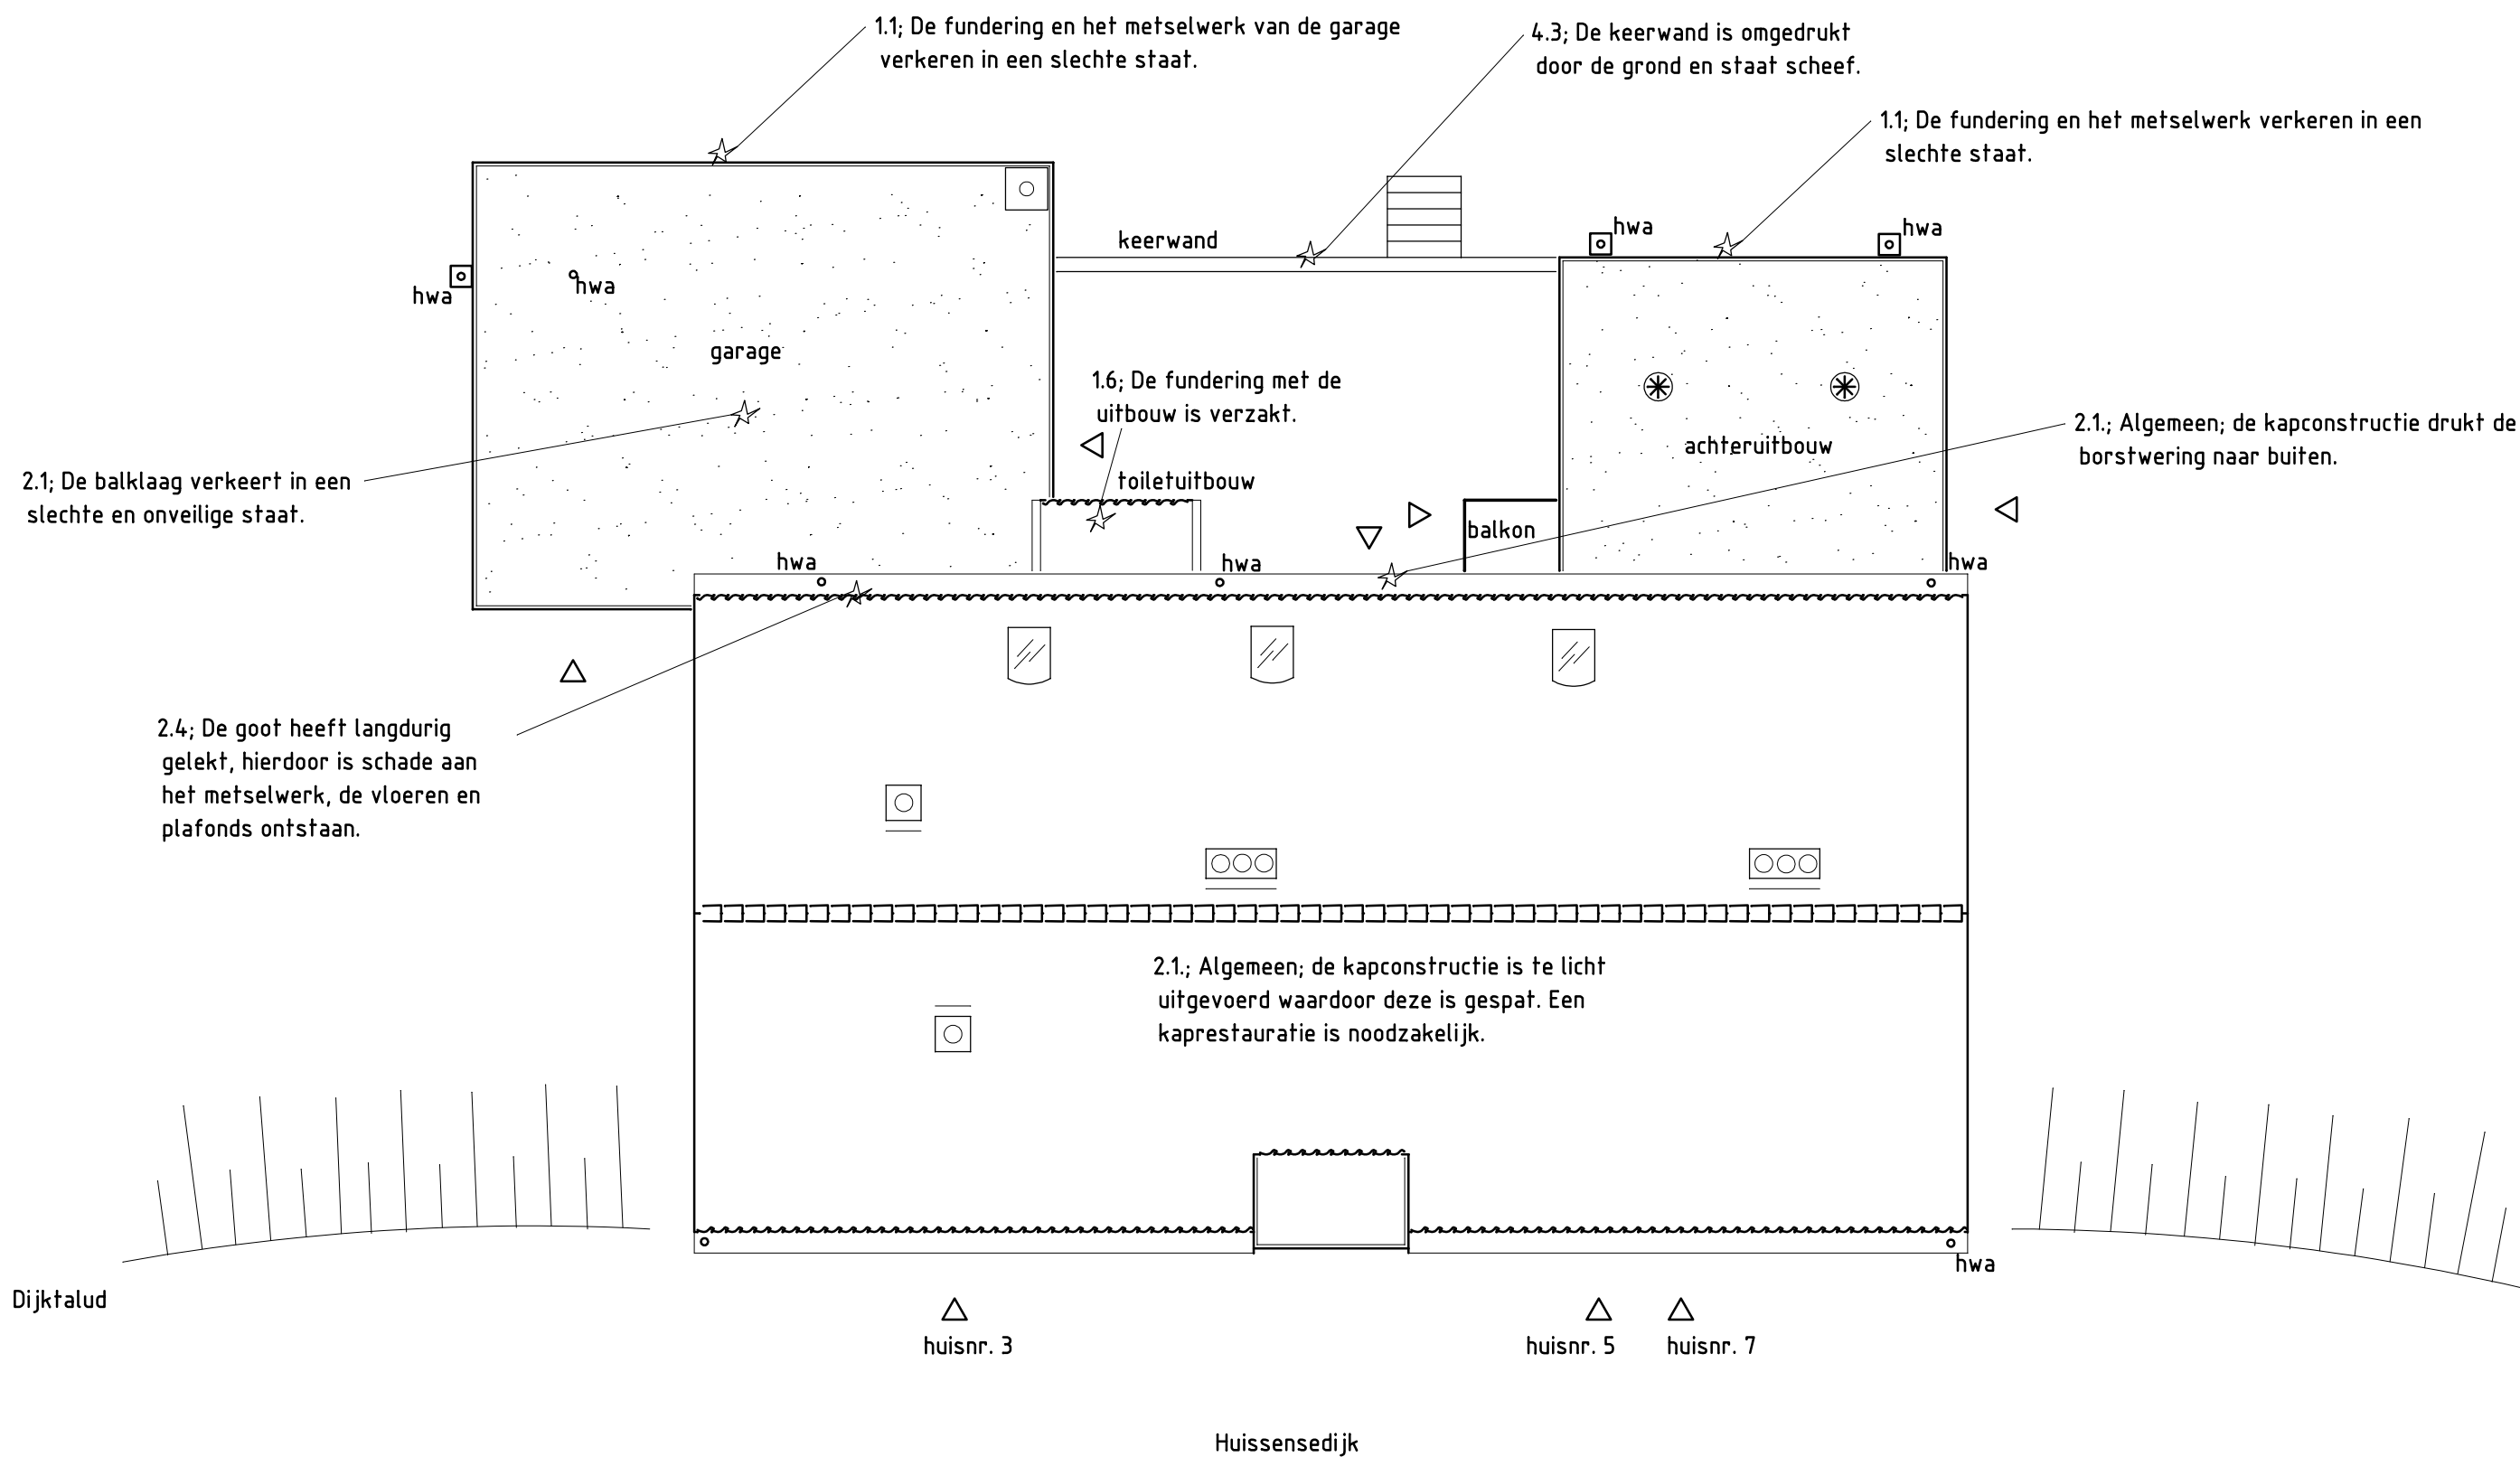


de tekening is een schematische weergave en niet exact op schaal, maten in het werk controleren, voor volledige beschrijving bevindingen: zie rapport

- ☆ lekkage / probleem
- ⊗ te plaatsen ankerpunt

Object: Dijkwoningen
Gelegen te: Huissensedijk 5-7 Elden
Objectnummer: 5414.25.9.027
Geïnspecteerd: 2025
P: postbus 13, 6865 ZG Doorwerth T: (026) 339 17 07 E: info@monumentenwacht-gld.nl

monumentenwacht

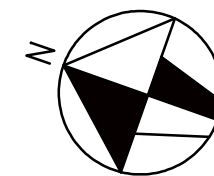

gelderland