
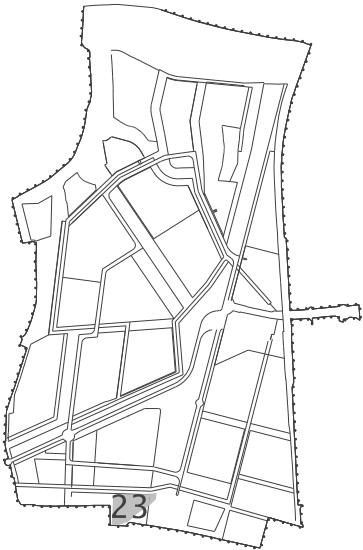


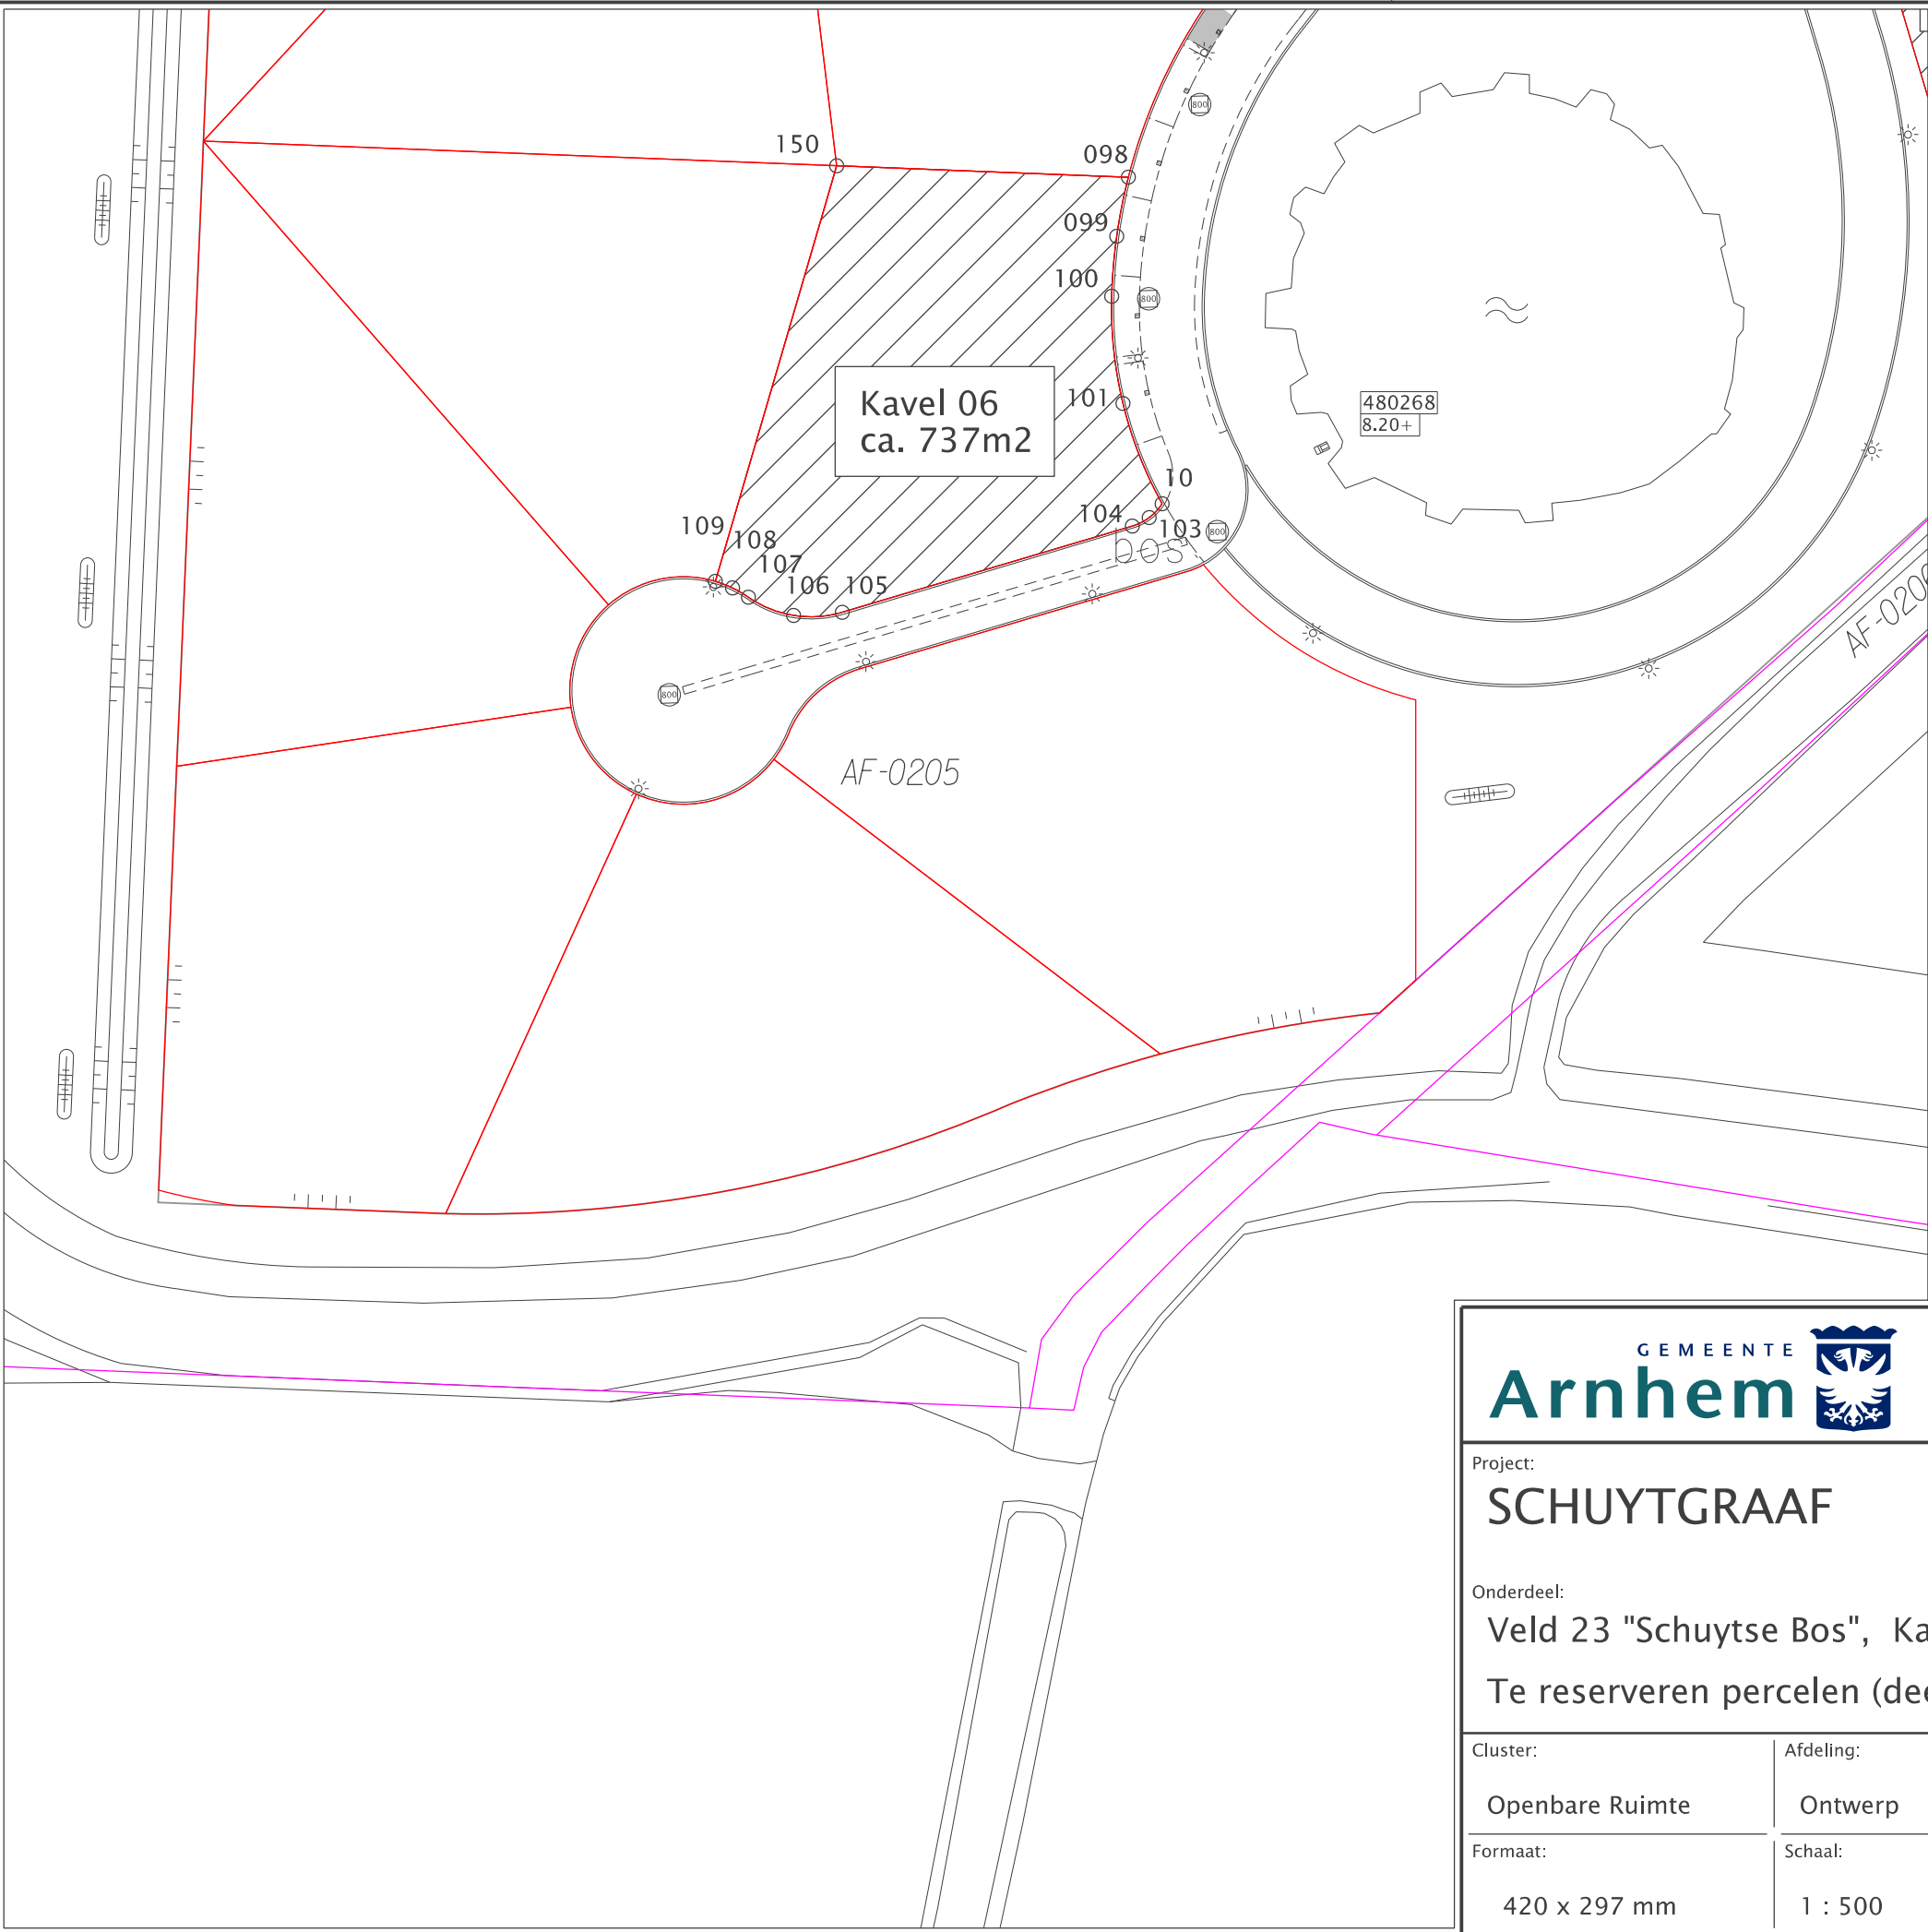

GRONDUITGIFTE

puntnr. X-as: Y-as :

Kavel 06		
98	186043,602	439703,567
99	186042,770	439699,332
100	186042,409	439695,032
101	186043,217	439687,356
102	186046,022	439680,164
103	186045,097	439679,176
104	186043,888	439678,568
105	186023,091	439672,385
106	186019,604	439672,160
107	186016,365	439673,469
108	186015,224	439674,134
109	186013,991	439674,606
150	186022,693	439704,383

LEGENDA

- 038 Puntnummer corresponderend met het Stedenbouwkundig MatenPlan (SMP)
- Kadastrale grens
- AF-4621 Kadastraal nummer
- Te reserveren perceel
- Indicatieve locatie lichtmasten

Eusebiusbuitensingel 53
Postbus 9200
6800 HA ARNHEM

www.arnhem.nl
gemeente@arnhem.nl
0900 - 1809

Project:
SCHUYTGRAAF

Onderdeel:
Veld 23 "Schuytse Bos", Kavel 06
Te reserveren percelen (deelperceel AF-0205)

Cluster:	Afdeling:	Getekend:	Goedgekeurd:	Datum uitgifte:	Status:
Openbare Ruimte	Ontwerp	SaalBe	SpalJe	18.11.2021	CO
Formaat:	Schaal:	Documentcode:	Tekeningnummer:	Blad:	Aantal:
420 x 297 mm	1 : 500	2021-SI-00061.dgn	206	1	1