




 

1 00 begane grond - W52_Leidingen_Riolering - deel B
1:50

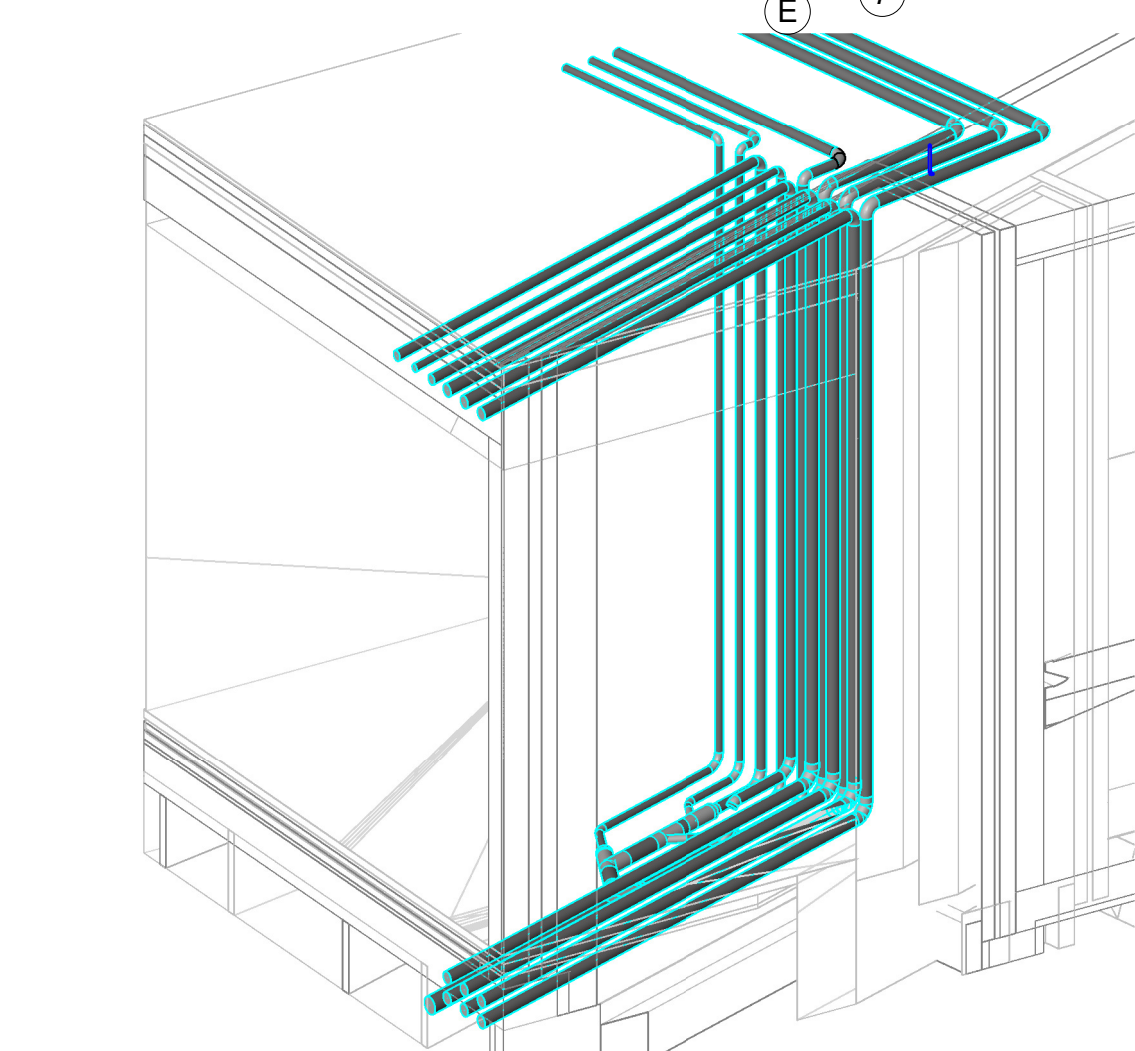

3 3D aanzichten standleidingen Pluvia

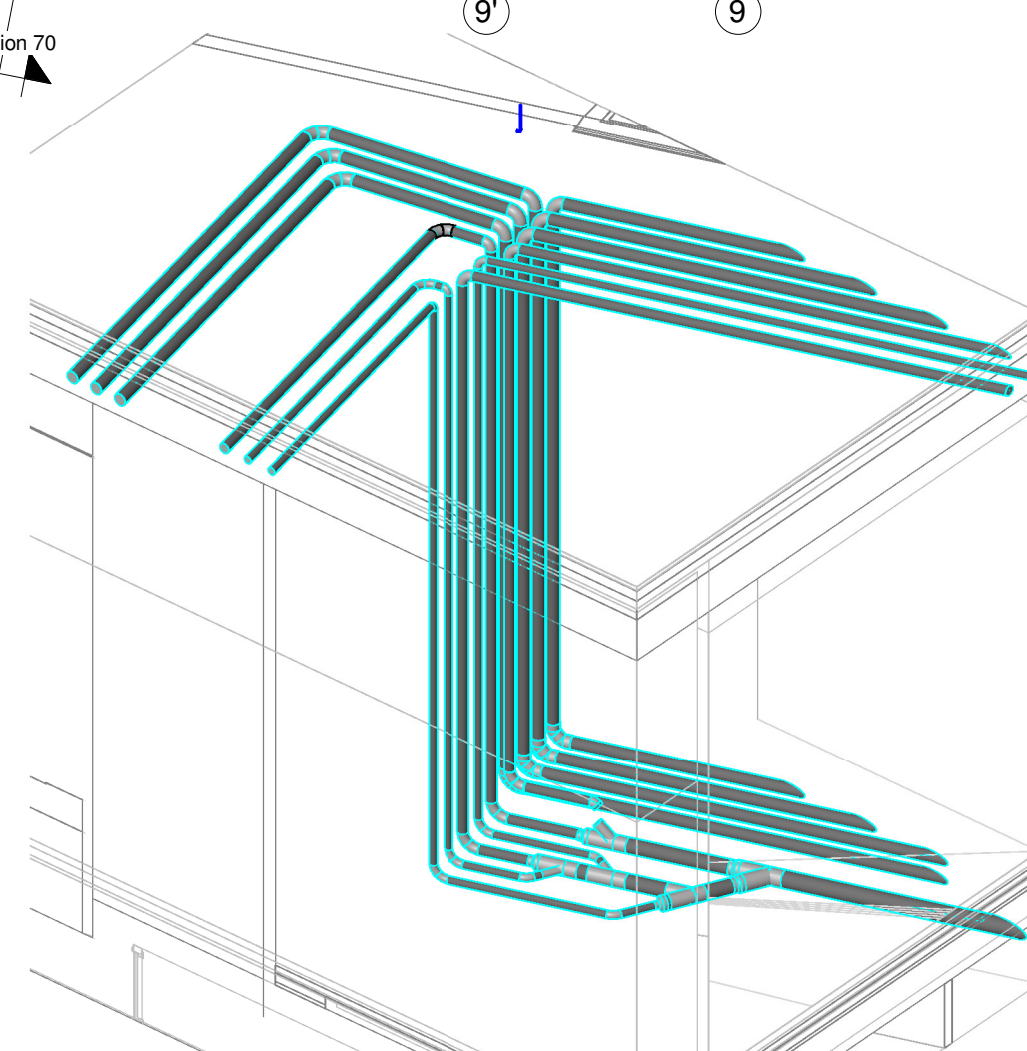

2 3D aanzichten standleidingen Pluvia

RENVOOI:	
	Riolerings in koudwater uitvoeren in Dylea PVC
	Riolerings in de stroomwater uitvoeren in Dylea PVC
	Riolerings in de stroomwater - platgrond begane grond uitvoeren in Dylea SCHOK
	HWA uitvoeren in grond Dylea PVC
	HWA afwateren uitvoeren in PE (pluvis)
	Mechanische ventilatie uitvoeren in SPRALD of rioleringskansen
	Mechanische ventilatie afvoerpijpen (Blauw)
	Mechanische ventilatie toevoerpijpen (Groen)
	Koudwaterleiding uitvoeren in Heneco Multistat
	Warmwaterleiding uitvoeren in Heneco Multistat
	CV afvoerleidingen uitvoeren in Heneco Multistat
	CV retourleidingen uitvoeren in Heneco Multistat
	Gedwongen uitvoeren in Heneco Multistat
Keukens	
Voor exacte indeling en maatvoering verwijzen we naar de tekening van de keukenbovenzieder	
Toilet / Badkamer	
Voor exacte indeling en maatvoering verwijzen we naar de tekening van de sanitairbovenzieder	
	WTW-unit fab. BSHN Excellent type 300 - 1e 1m 3e verdieping
	WTW-unit fab. BSHN Excellent type 400 - 4e 1m 5e verdieping
	pomploze vloerverwarmingverdelers Heneco LFH 06 MD
	Remeha Aventa CW3

Wijziging	Datum	Omschrijving	Getekend	Gegeven PL
Project : Bartok 62 Appartementen te Arnhem Kleine Oord 181, Arnhem				
Opdr.gever : Bouwbedrijf Westels Ripsen		Discipline :		
Adres :		Status : REVISE		
Plaats :				
Betreft : begane grond B, riolering				
		Get. : Aijon Datum : 26-09-2018 Tek. No. : Projectnummer : 41083		
Winkels Techniek B.V. Postbus 6179 / 7503 GD Enschede http://www.winkels.nl		Tel. : 053 - 426 23 00 E-mail : info@winkels.nl		