


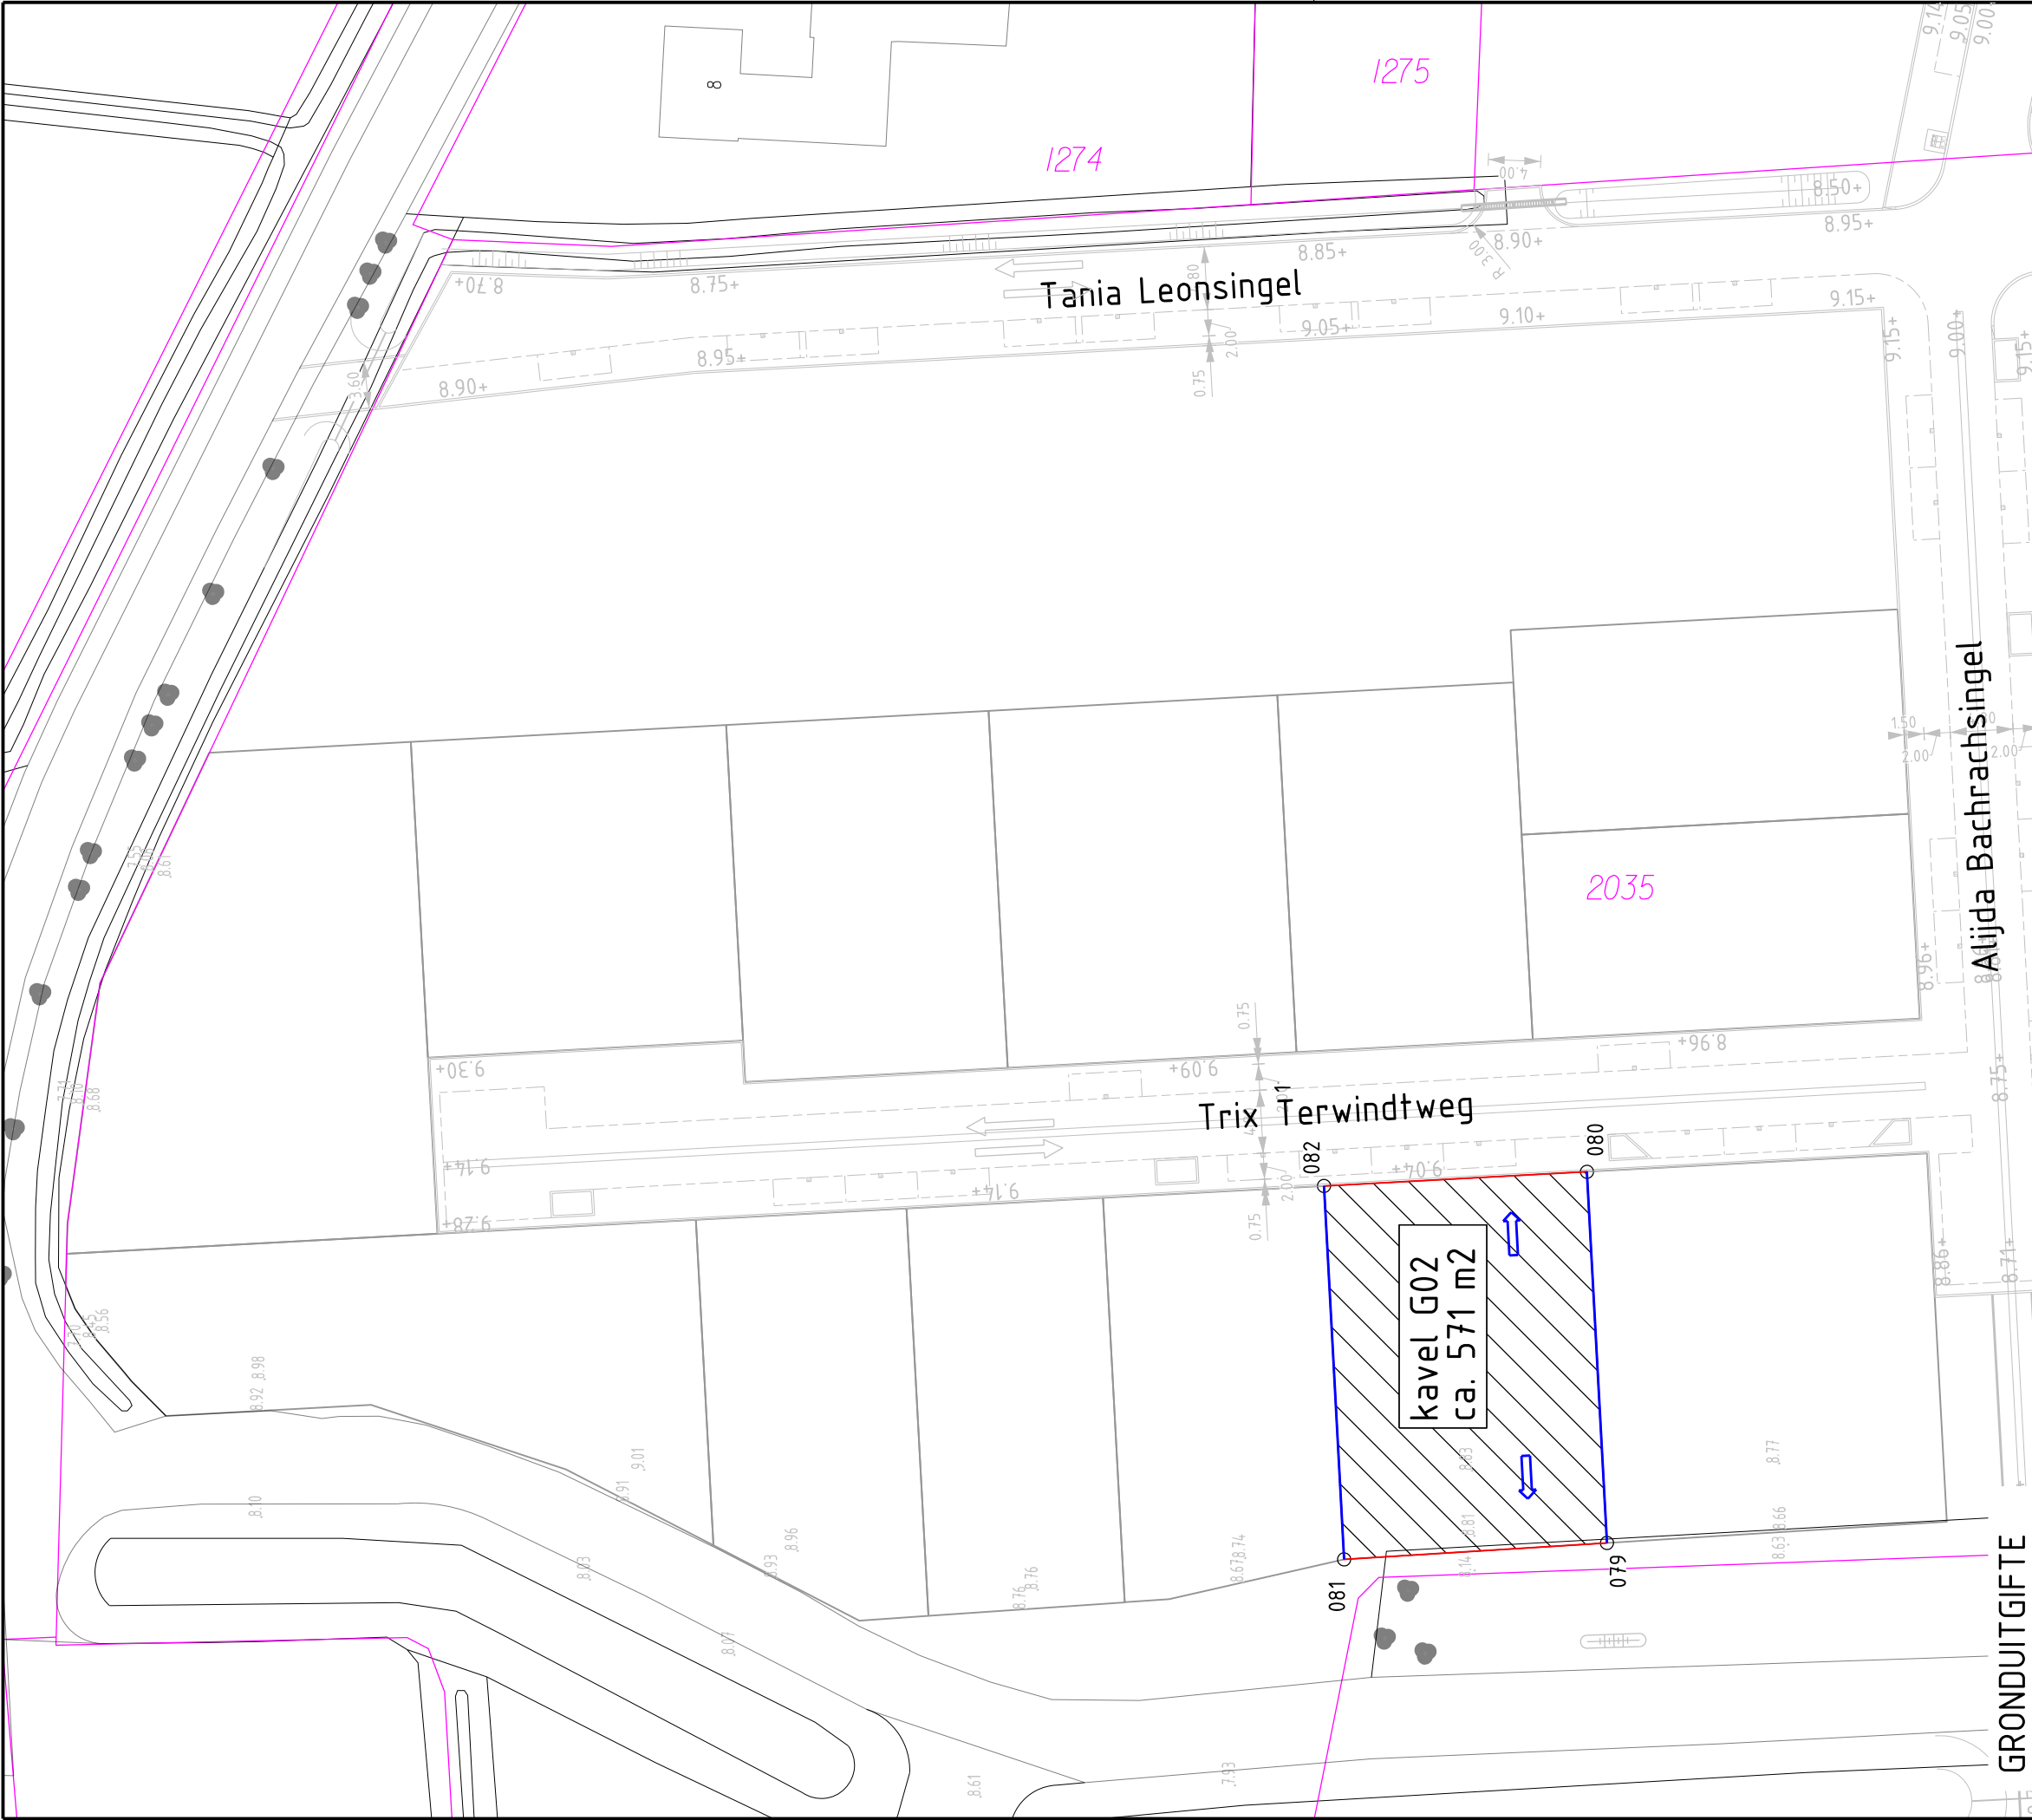

GRONDUITGIFTE

Puntnr X-as

Veld 1, kavel G02	
079	185960.223
080	442206.345
081	185958.969
082	442226.410

Y-as


442204.819	
442206.345	
442224.874	
442226.410	

LEGENDA

038 ○

- Puntnummer corresponderend met het Stedenbouwkundig MatenPlan (SMP)
- Kadastrale grens
- Kadastraal nummer
- Zijdelingse perceelgrens
- Mogelijke afvoerrichting regenwater
- Te reserveren perceel

4621

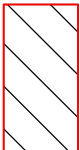

Eusebiusbuitensingel 53
Postbus 9200
6800 HA ARNHEM

www arnhem.nl
gemeente@arnhem.nl
0900 – 1809


Project:

SCHUYTGRAAF

Onderdeel:

Veld 1 "Kruidenhorst", Kavel G02

Te reserveren percelen (deelperceel 2035)

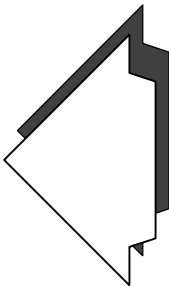

Cluster:	Afdeling:	Cetekend:	Goedgekeurd:	Datum uitgifte:	Status:
Openbare Ruimte	Ontwerp	SaalBe	JongAb	18.08.2025	CO
Formaat:	Schaal:	Documentcode:	Tekeningnummer:	Blad:	Aantal:
297x421 mm	1 : 500	2024-SI-00161.dgn	206	1	1