


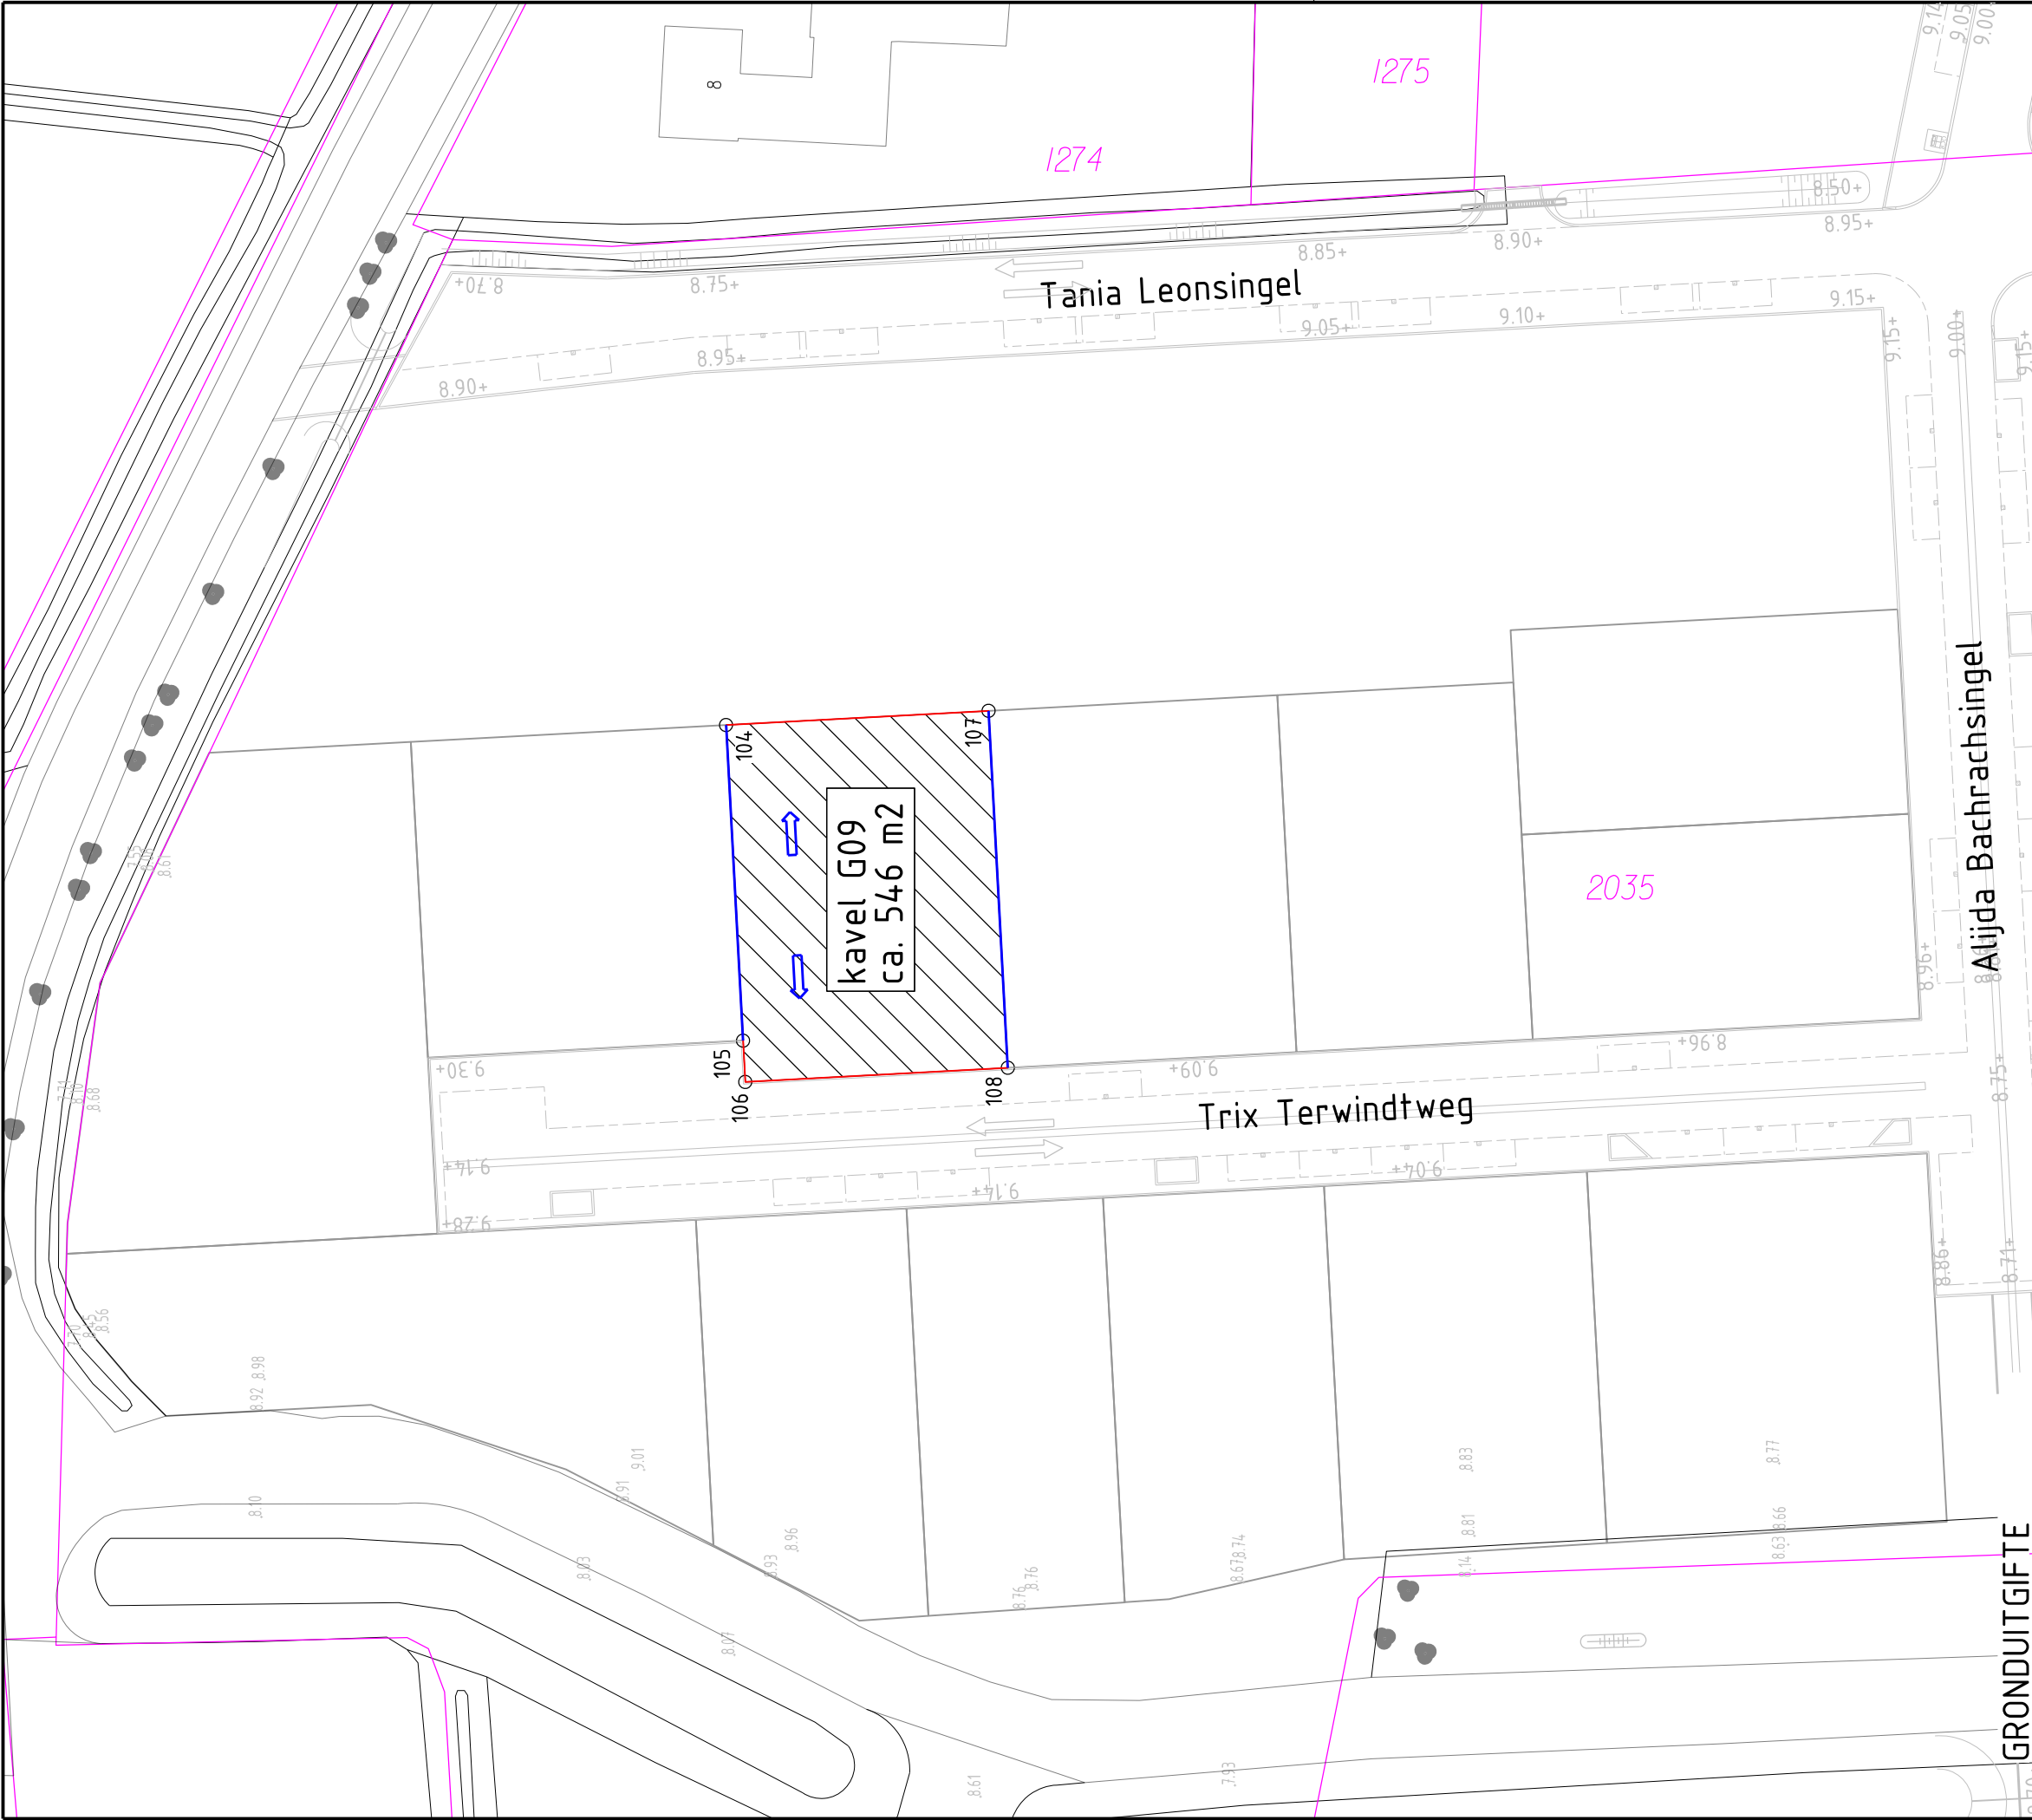

GRONDUITGIFTE

Puntnr X-as Y-as

- Veld 1, kavel G09
- 104

186022.597
- 105

185998.525
- 106

185995.379
- 107


186023.677
- 108

185996.459

LEGENDA

038 ○

4621

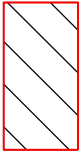

- Puntnummer corresponderend met het Stedenbouwkundig MatenPlan (SMP)
- Kadastrale grens
- Kadastraal nummer
- Zijdelingse perceelgrens
- Mogelijke afvoerrichting regenwater
- Te reserveren perceel




Eusebiusbuitensingel 53
Postbus 9200
6800 HA ARNHEM

www arnhem.nl
gemeente@arnhem.nl
0900 – 1809

SCHUYTGRAAF

Onderdeel:
Veld 1 "Kruidenhorst", Kavel G09
Te reserveren percelen (deelperceel 2035)

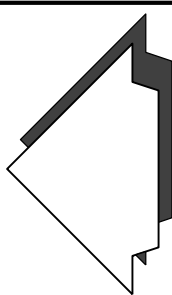

Cluster:	Afdeling:	Getekend:	Goedgekeurd:	Datum uitgifte:	Status:
Openbare Ruimte	Ontwerp	SaalBe	JongAb	18.08.2025	CO
Formaat:	Schaal:	Documentcode:	Tekeningnummer:	Blad:	Aantal:
297x421 mm	1 : 500	2024-SI-00161.dgn	213	1	1