


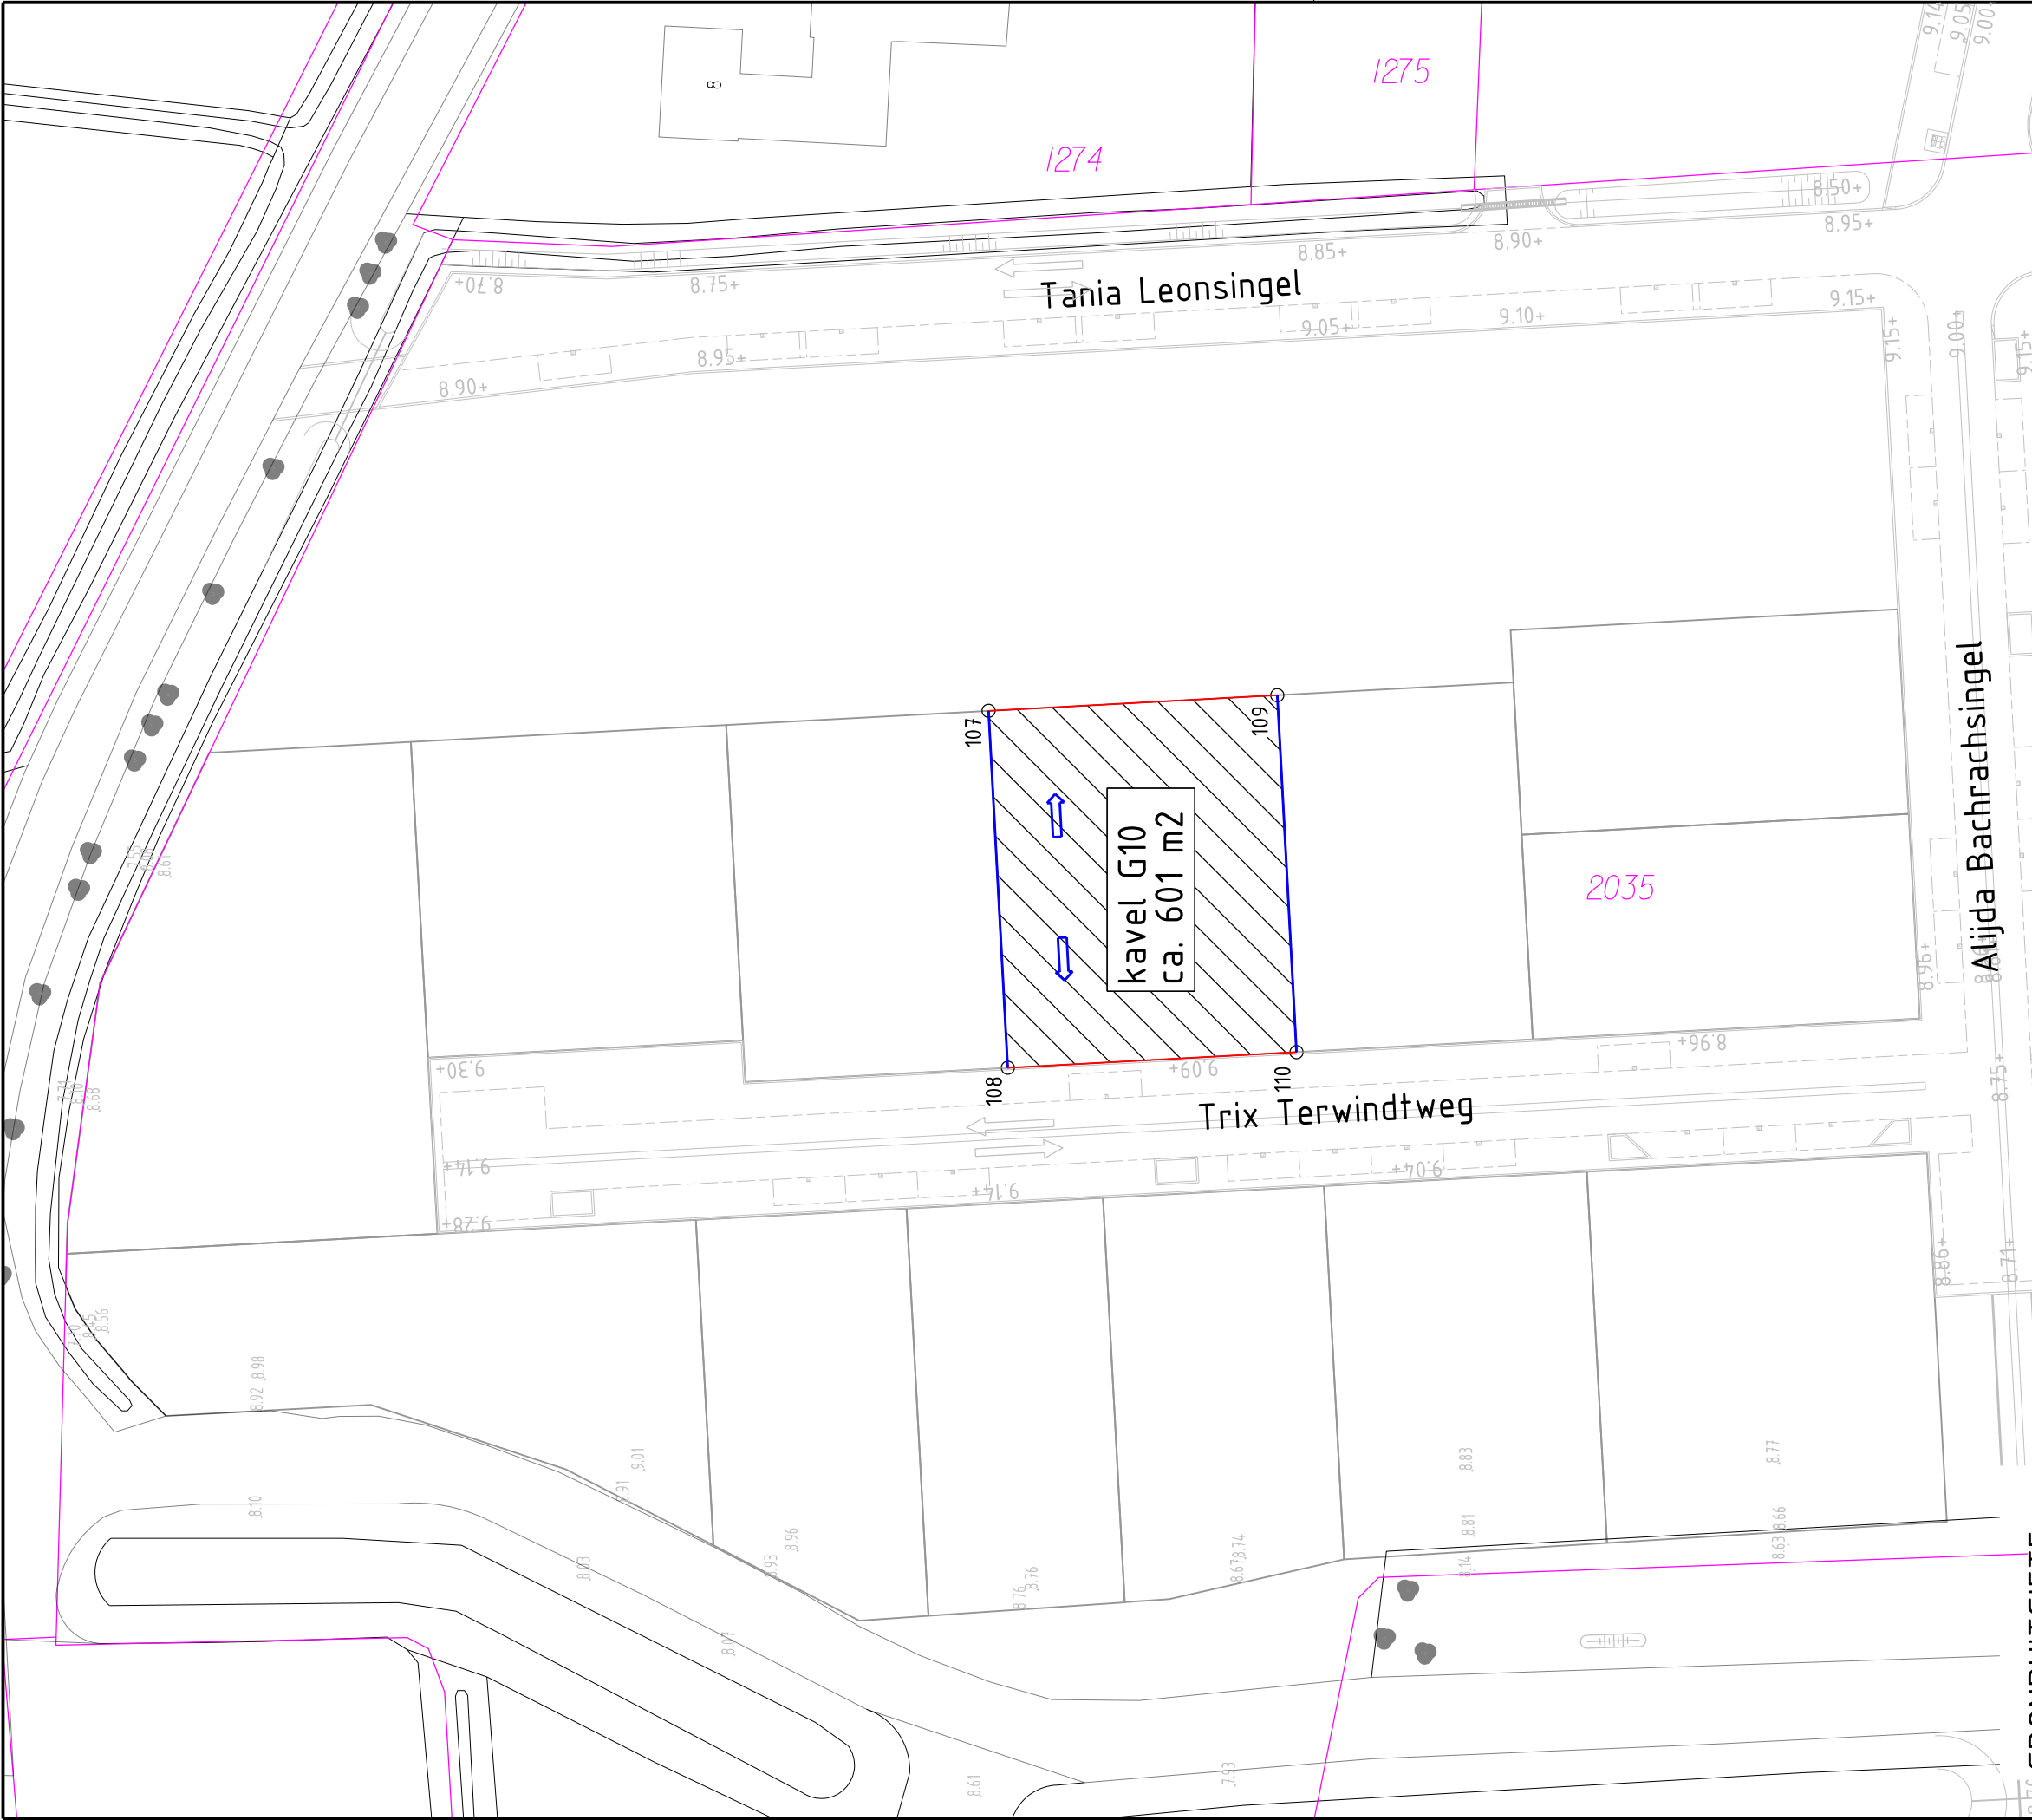

GRONDUITGIFTE

Puntnr	X-as	Y-as
Veld 1, kavel G10		
107	186023.677	442252.000
108	185996.459	442250.532
109	186024.864	442229.971
110	185997.647	442228.504

LEGENDA

038 ○

Puntnummer corresponderend met het Stedenbouwkundig MatenPlan (SMP)

Kadastrale grens


Kadastraal nummer

Zijdelingse perceelgrens

Mogelijke afvoerrichting regenwater

Te reserveren perceel

4621

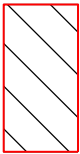


Eusebiusbuitensingel 53
Postbus 9200
6800 HA ARNHEM

www.arnhem.nl
gemeente@arnhem.nl
0900 – 1809

SCHUYTGRAAF

Onderdeel:
Veld 1 "Kruidenhorst", Kavel G10
Te reserveren percelen (deelperceel 2035)

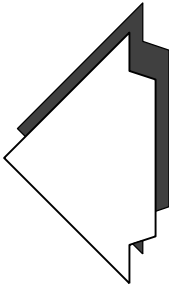

Cluster:	Afdeling:	Getekend:	Goedgekeurd:	Datum uitgifte:	Status:
Openbare Ruimte	Ontwerp	SaalBe	JongAb	18.08.2025	CO
Formaat:	Schaal:	Documentcode:	Tekeningnummer:	Blad:	Aantal:
297x421 mm	1 : 500	2024-SI-00161.dgn	214	1	1