


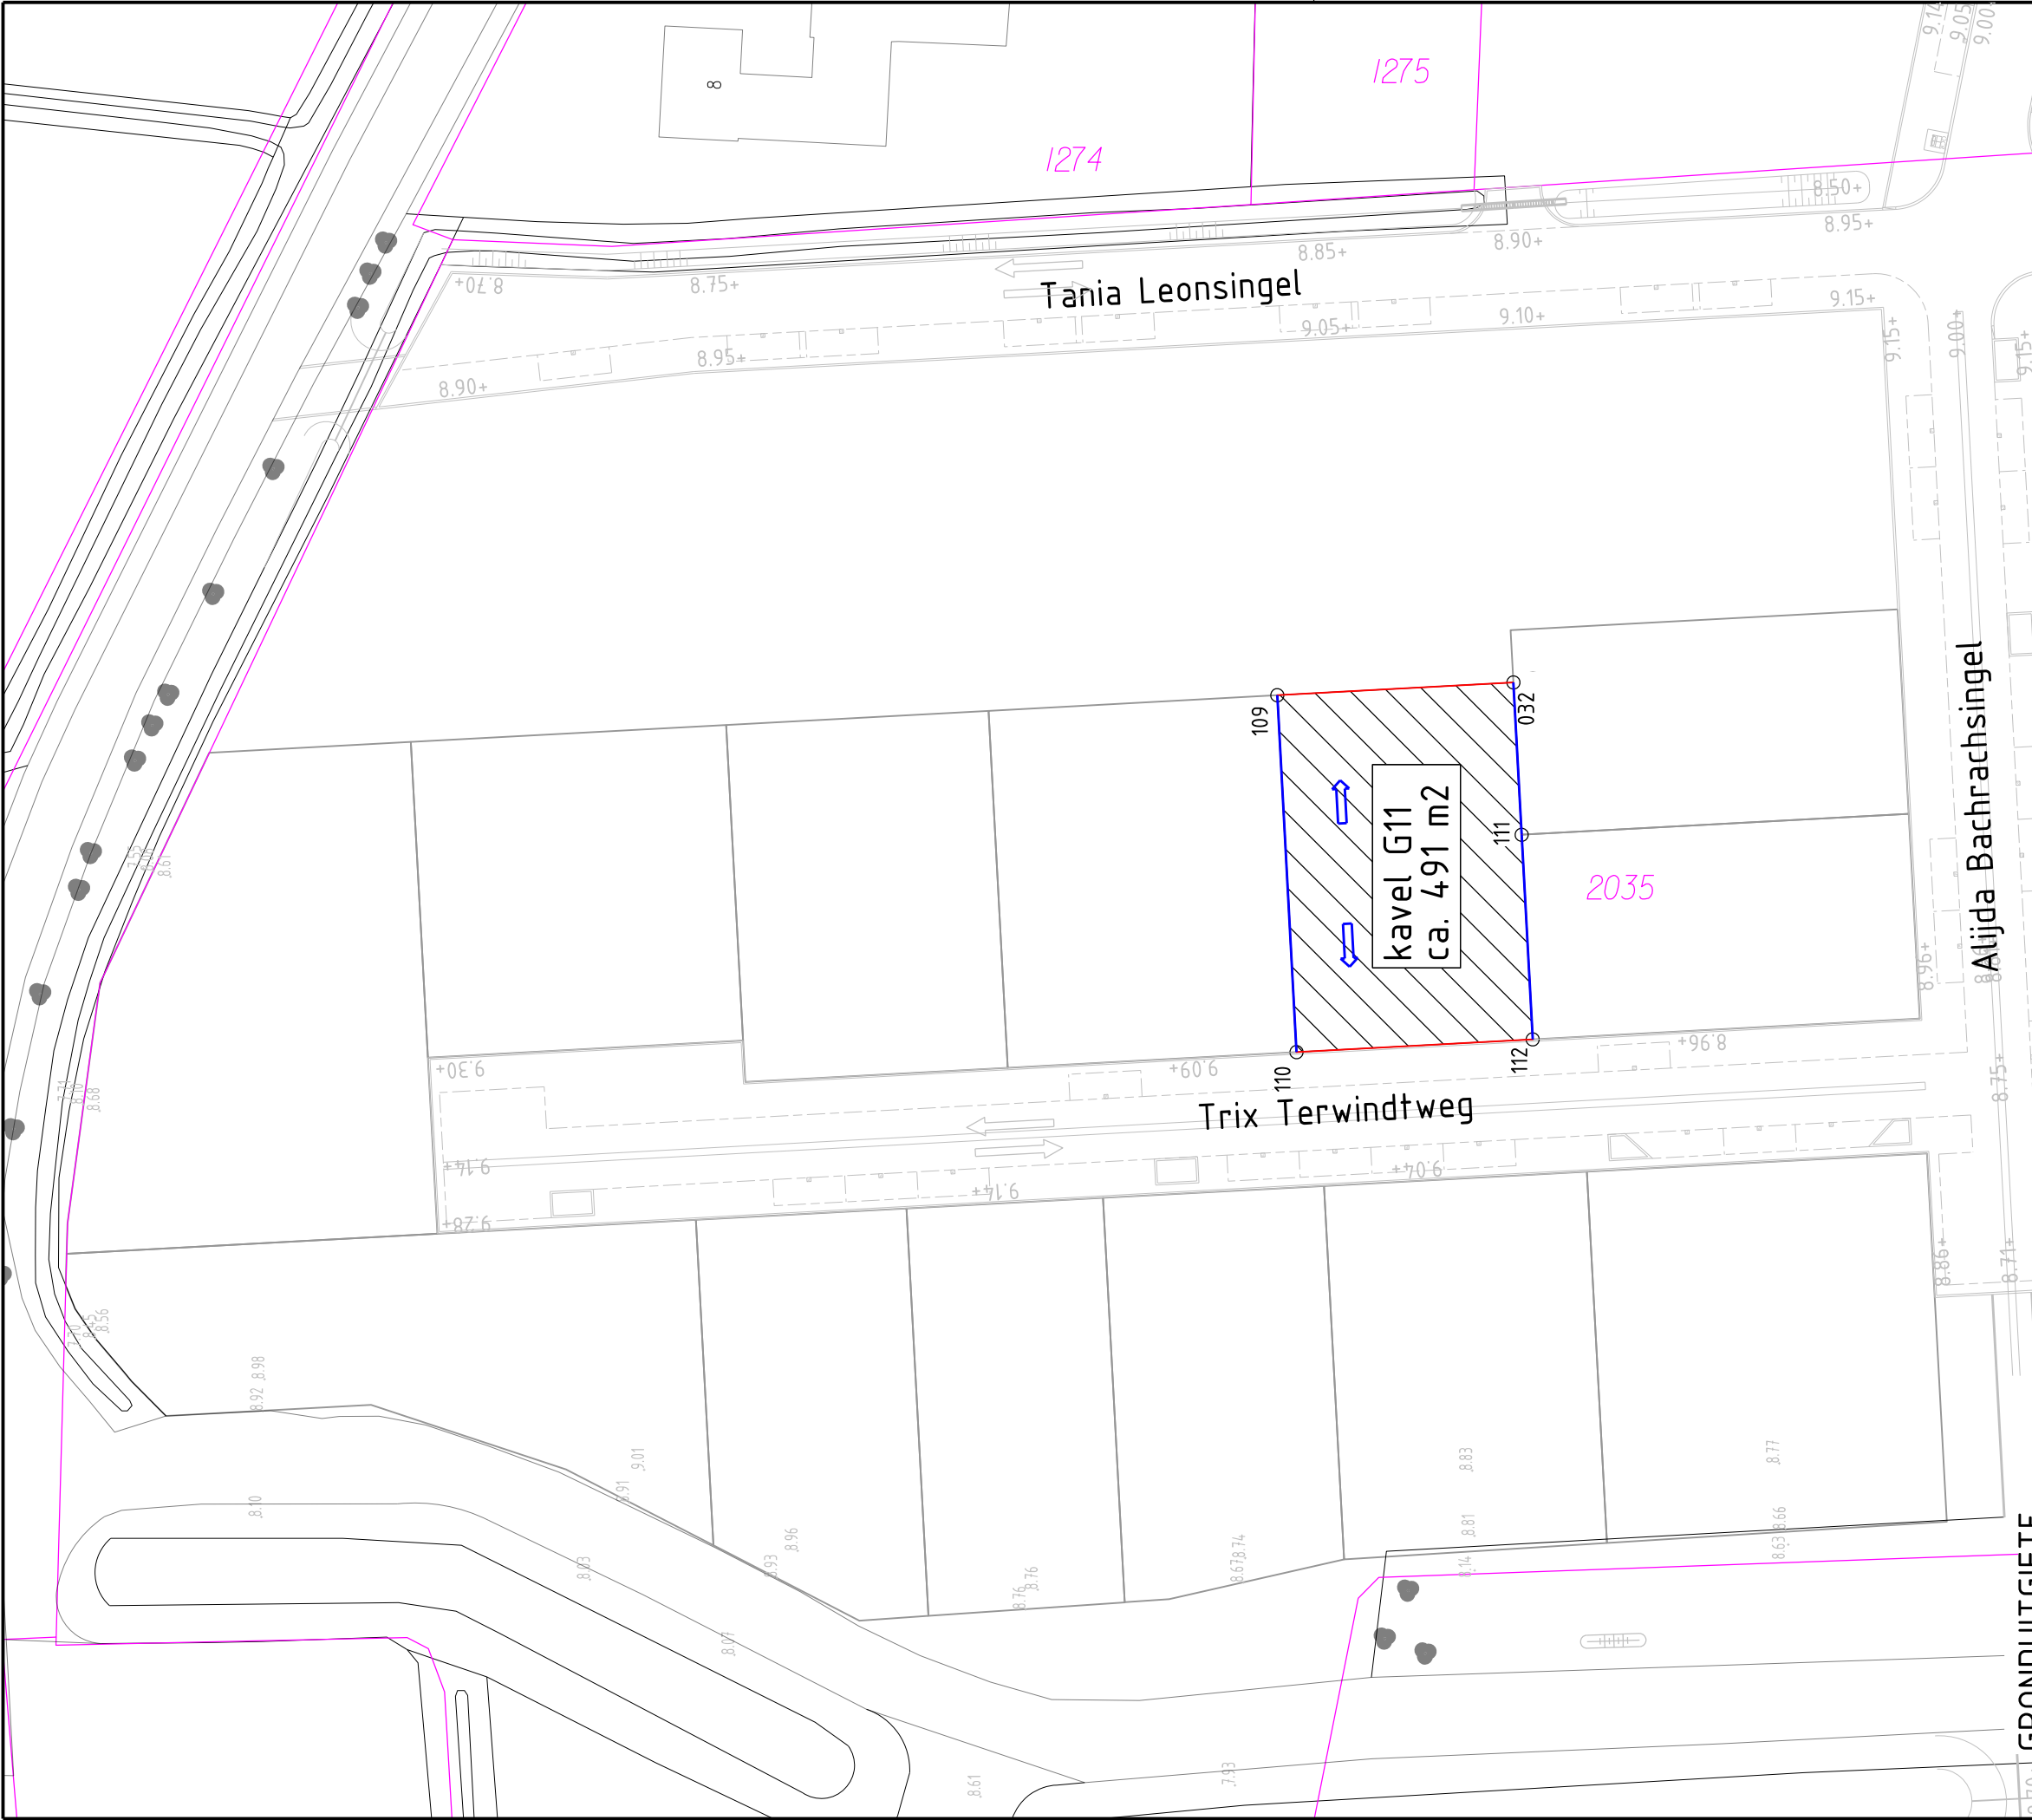


GRONDUITGIFTE

Puntnr	X-as	Y-as
Veld 1, kavel G11		
032	186025.836	442211.955
109	186024.864	442229.971
110	185997.647	442228.504
111	186014.224	442211.329
112	185998.618	442210.488

LEGENDA

038 ○

4621 ↗

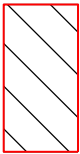


- Puntnummer corresponderend met het Stedenbouwkundig MatenPlan (SMP)
- Kadastrale grens
- Kadastraal nummer
- Zijdelingse perceelgrens
- Mogelijke afvoerrichting regenwater
- Te reserveren perceel



Eusebiusbuitensingel 53
Postbus 9200
6800 HA ARNHEM
www arnhem nl
gemeente arnhem nl
0900 – 1809

SCHUYTGRAAF

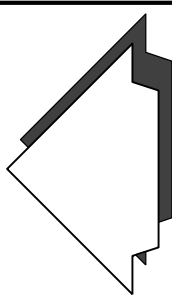

Onderdeel:
Veld 1 "Kruidenhorst", Kavel G11
Te reserveren percelen (deelperceel 2035)

Cluster:	Afdeling:	Getekend:	Goedgekeurd:	Datum uitgifte:	Status:
Openbare Ruimte	Ontwerp	SaalBe	JongAb	18.08.2025	CO
Formaat:	Schaal:	Documentcode:	Tekeningnummer:	Blad:	Aantal:
297x421 mm	1 : 500	2024-SI-00161.dgn	215	1	1