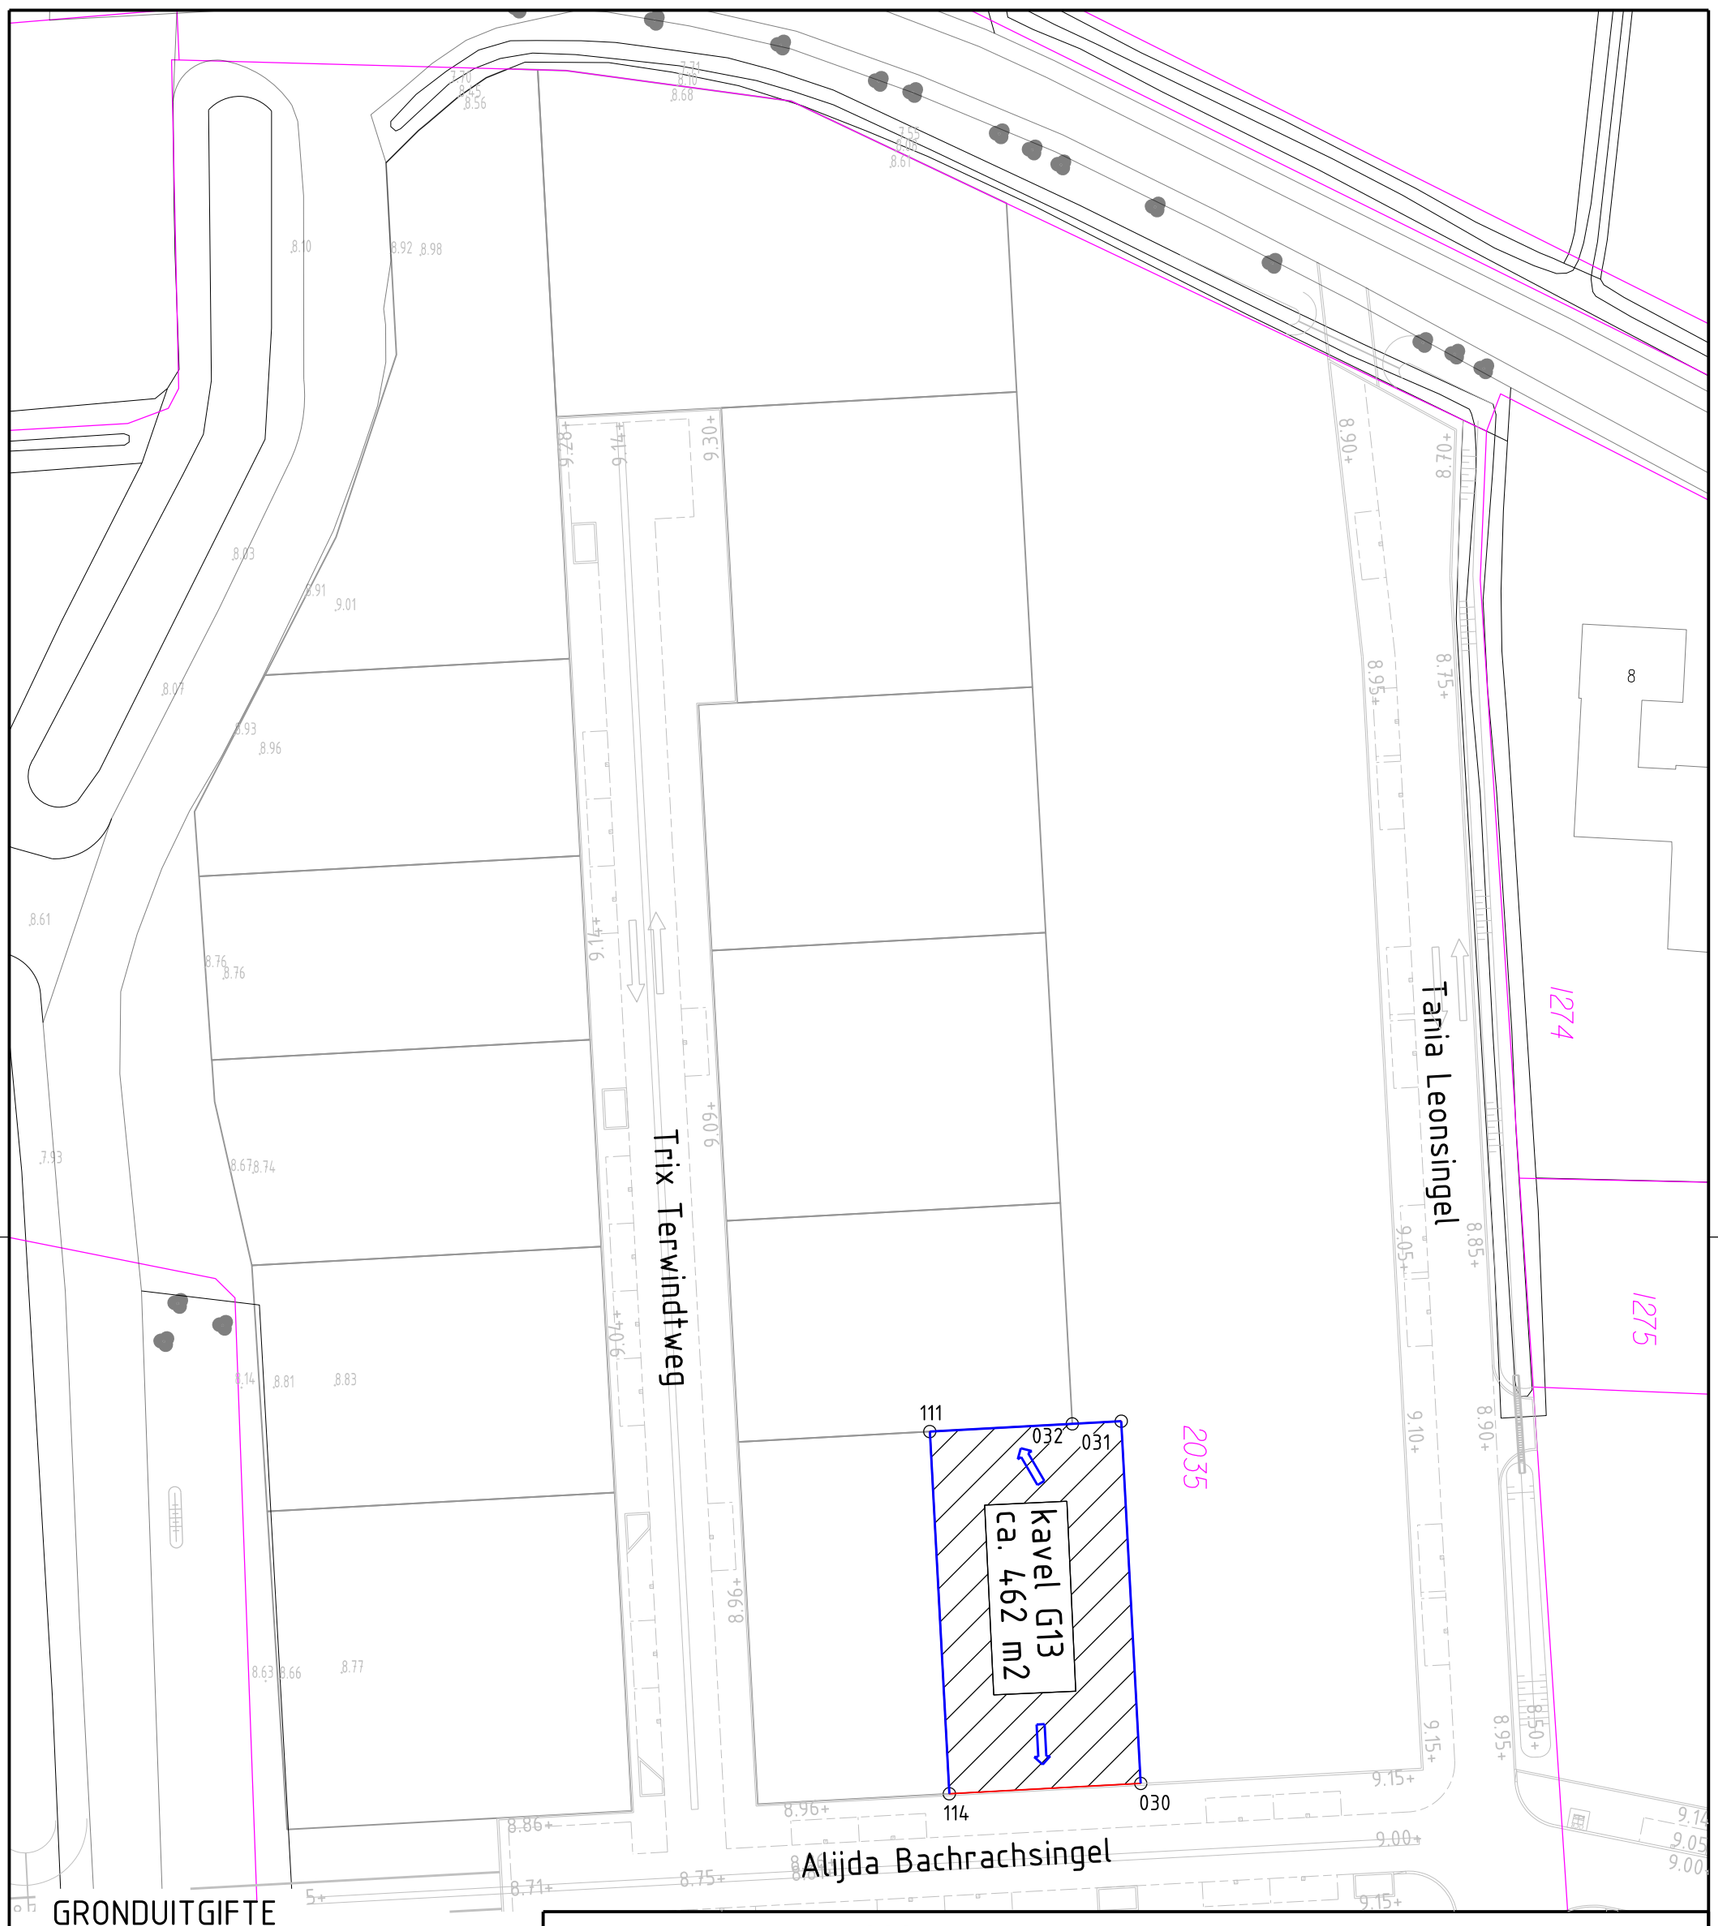

GRONDUITGIFTE

Puntnr	X-as	Y-as
Veld 1, kavel G13		
030	186031.422	442182.638
031	186029.830	442212.170
032	186025.836	442211.955
111	186013.197	442211.274
114	186015.816	442181.796

LEGENDA

038 — Puntnummer corresponderend met het Stedenbouwkundig MatenPlan (SMP)

Kadastrale grens

462 m2 — Kadastraal nummer

Zijdelingse perceelgrens

Mogelijke afvoerrichting regenwater

Te reserveren perceel

GEMEENTE Arnhem

Eusebiusbuitensingel 53
Postbus 9200
6800 HA ARNHEM

www.arnhem.nl
gemeente@arnhem.nl
0900 – 1809

Project:

SCHUYTGRAAF

Onderdeel:

Veld 1 "Kruidenhorst", Kavel G13

Te reserveren percelen (deelperceel 2035)

Cluster:	Afdeling:	Getekend:	Goedgekeurd:	Datum uitgifte:	Status:
Openbare Ruimte	Ontwerp	SaalBe	JongAb	18.08.2025	CO

Formaat:	Schaal:	Documentcode:	Tekeningnummer:	Blad:	Aantal:
297x421 mm	1 : 500	2024-SI-00161.dgn	217	1	1