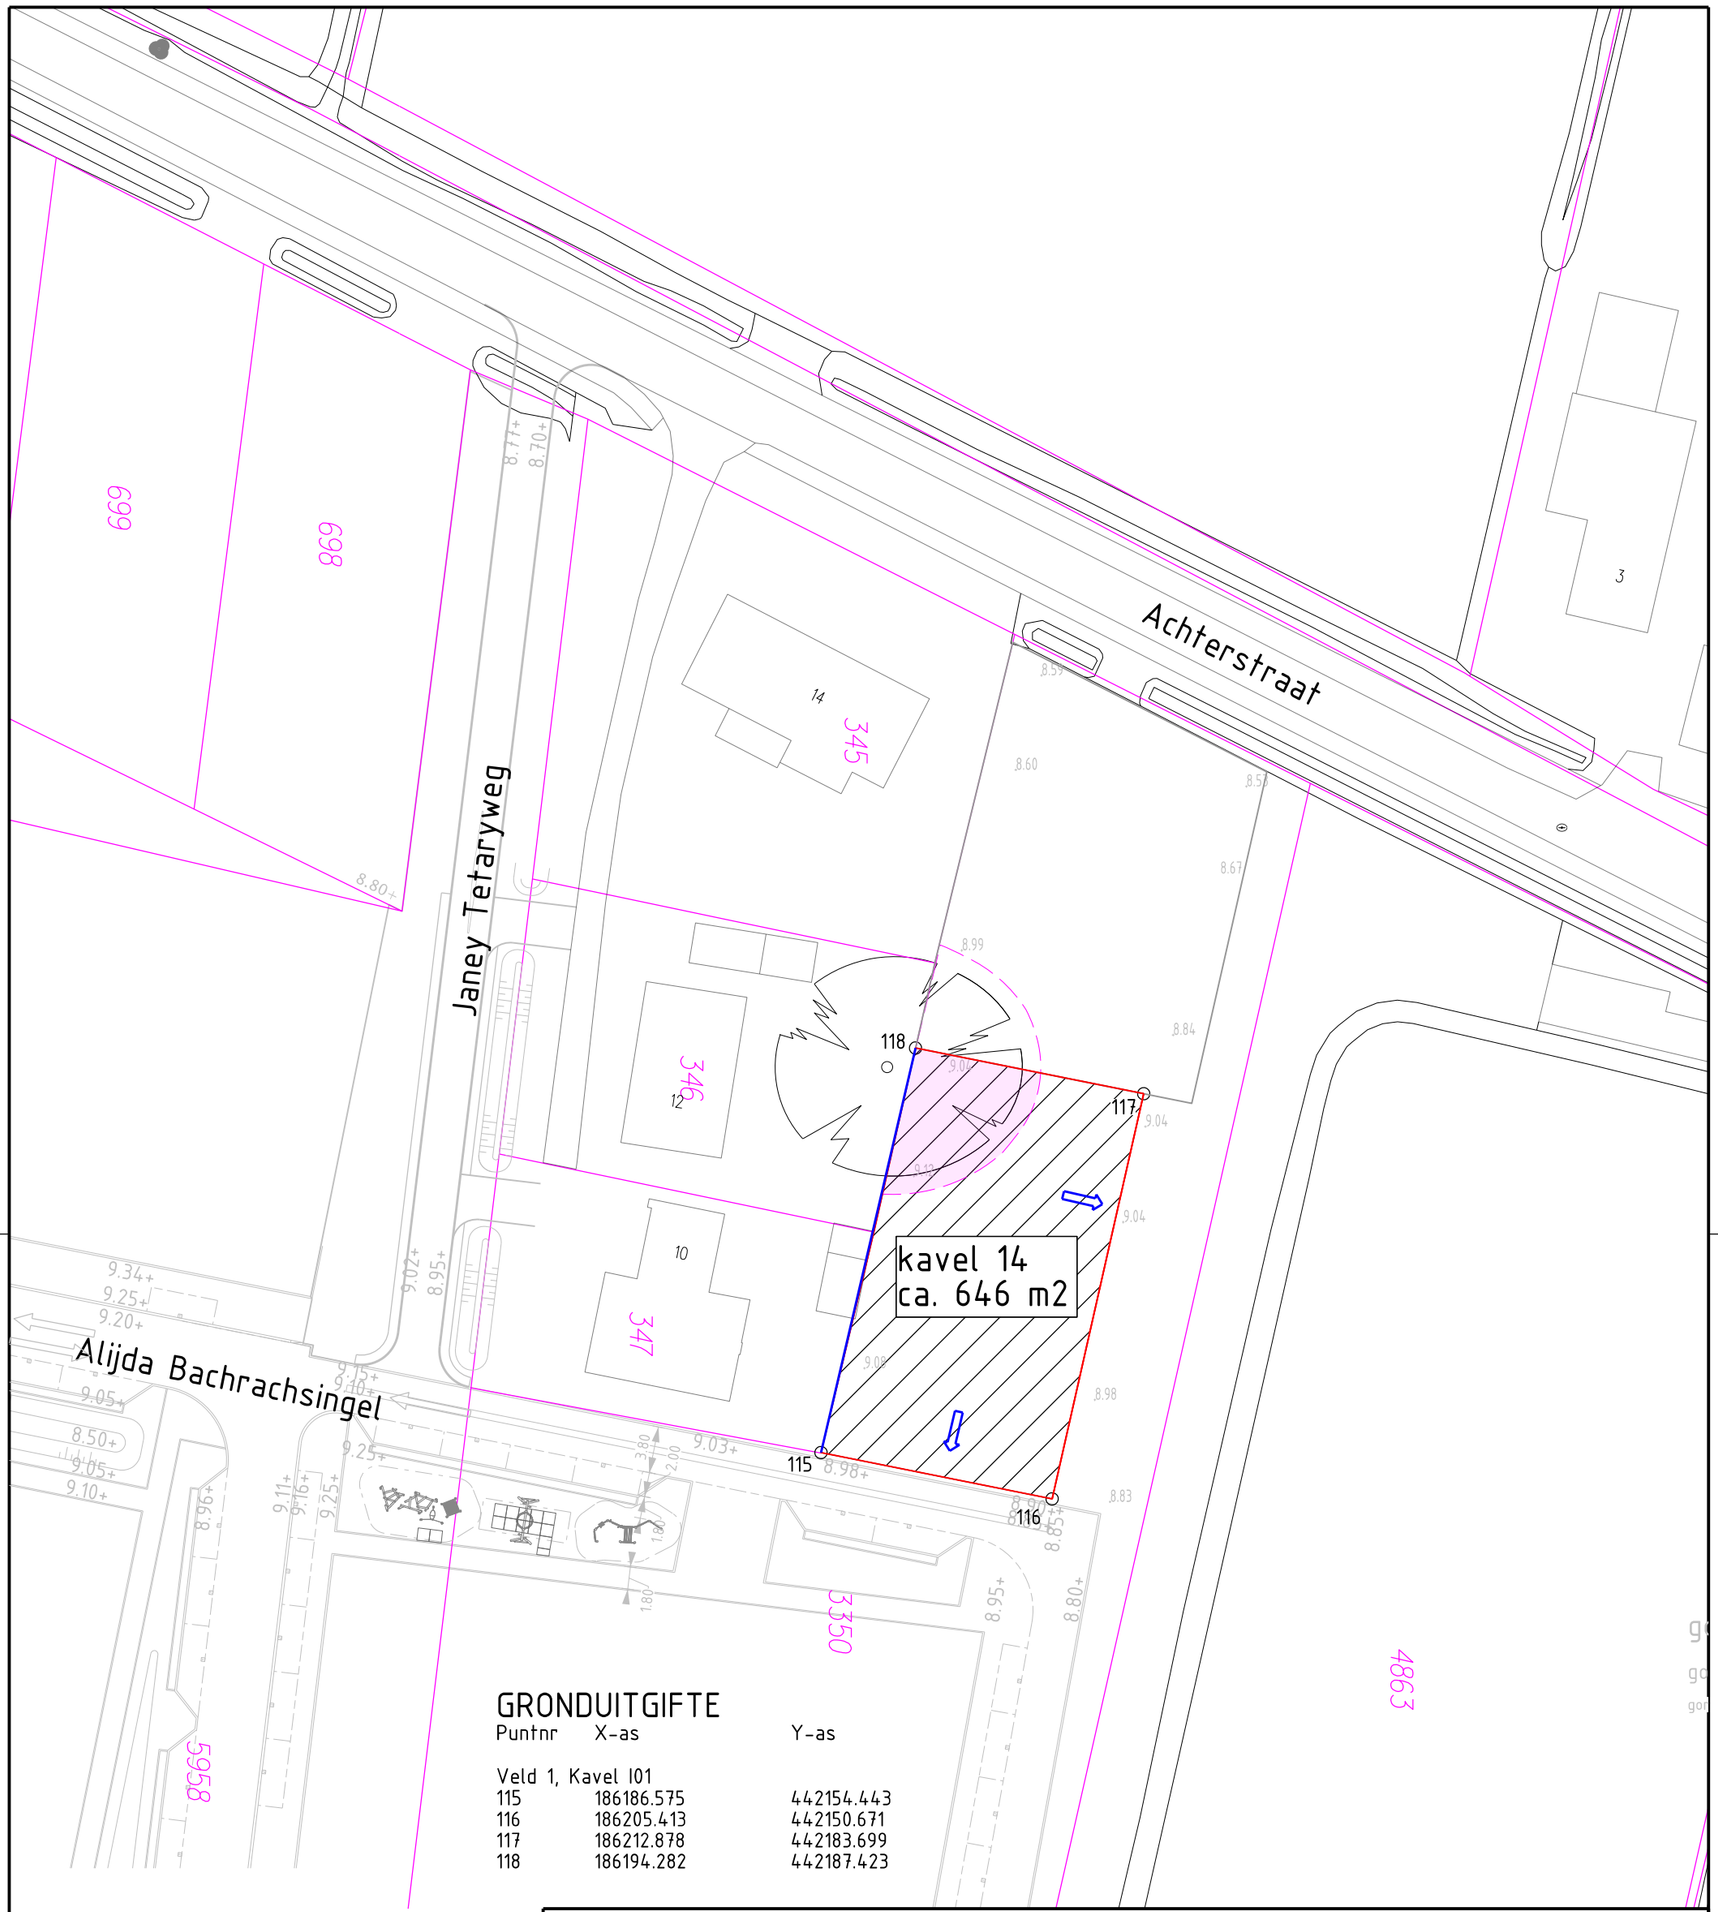


## GRONDUITGIFTE

| Puntnr | X-as | Y-as |
|---|---|---|
| Veld 1, Kavel 101 | | |
| 115 | 186186.575 | 442154.443 |
| 116 | 186205.413 | 442150.671 |
| 117 | 186212.878 | 442183.699 |
| 118 | 186194.282 | 442187.423 |

## LEGENDA

038 ○ Puntnummer corresponderend met het Stedenbouwkundig MatenPlan (SMP)

Kadastrale grens

4621 Kadastraal nummer

Zijdelingse perceelgrens

Mogelijke afvoerrichting regenwater

Te reserveren perceel

Gebruiksbeperkende zone ivm boomkrans en wortelgroei Bij dit perceel ca. 100 m2

GEMEENTE Arnhem

Eusebiusbuitensingel 53
Postbus 9200
6800 HA ARNHEM

www.arnhem.nl
gemeente@arnhem.nl
0900 – 1809

Project:

# SCHUYTGRAAF

Onderdeel:

Veld 1 "Kruidenhorst", Kavel 14

Te reserveren percelen (deelperceel 3350)

| Cluster: | Afdeling: | Getekend: | Goedgekeurd: | Datum uitgifte: | Status: |
|---|---|---|---|---|---|
| Openbare Ruimte | Ontwerp | SaalBe | JongAb | 11.09.2025 | CO |

| Formaat: | Schaal: | Documentcode: | Tekeningnummer: | Blad: | Aantal: |
|---|---|---|---|---|---|
| 297x421 mm | 1 : 500 | 2024-SI-00161.dgn | 218 | 1 | 1 |