


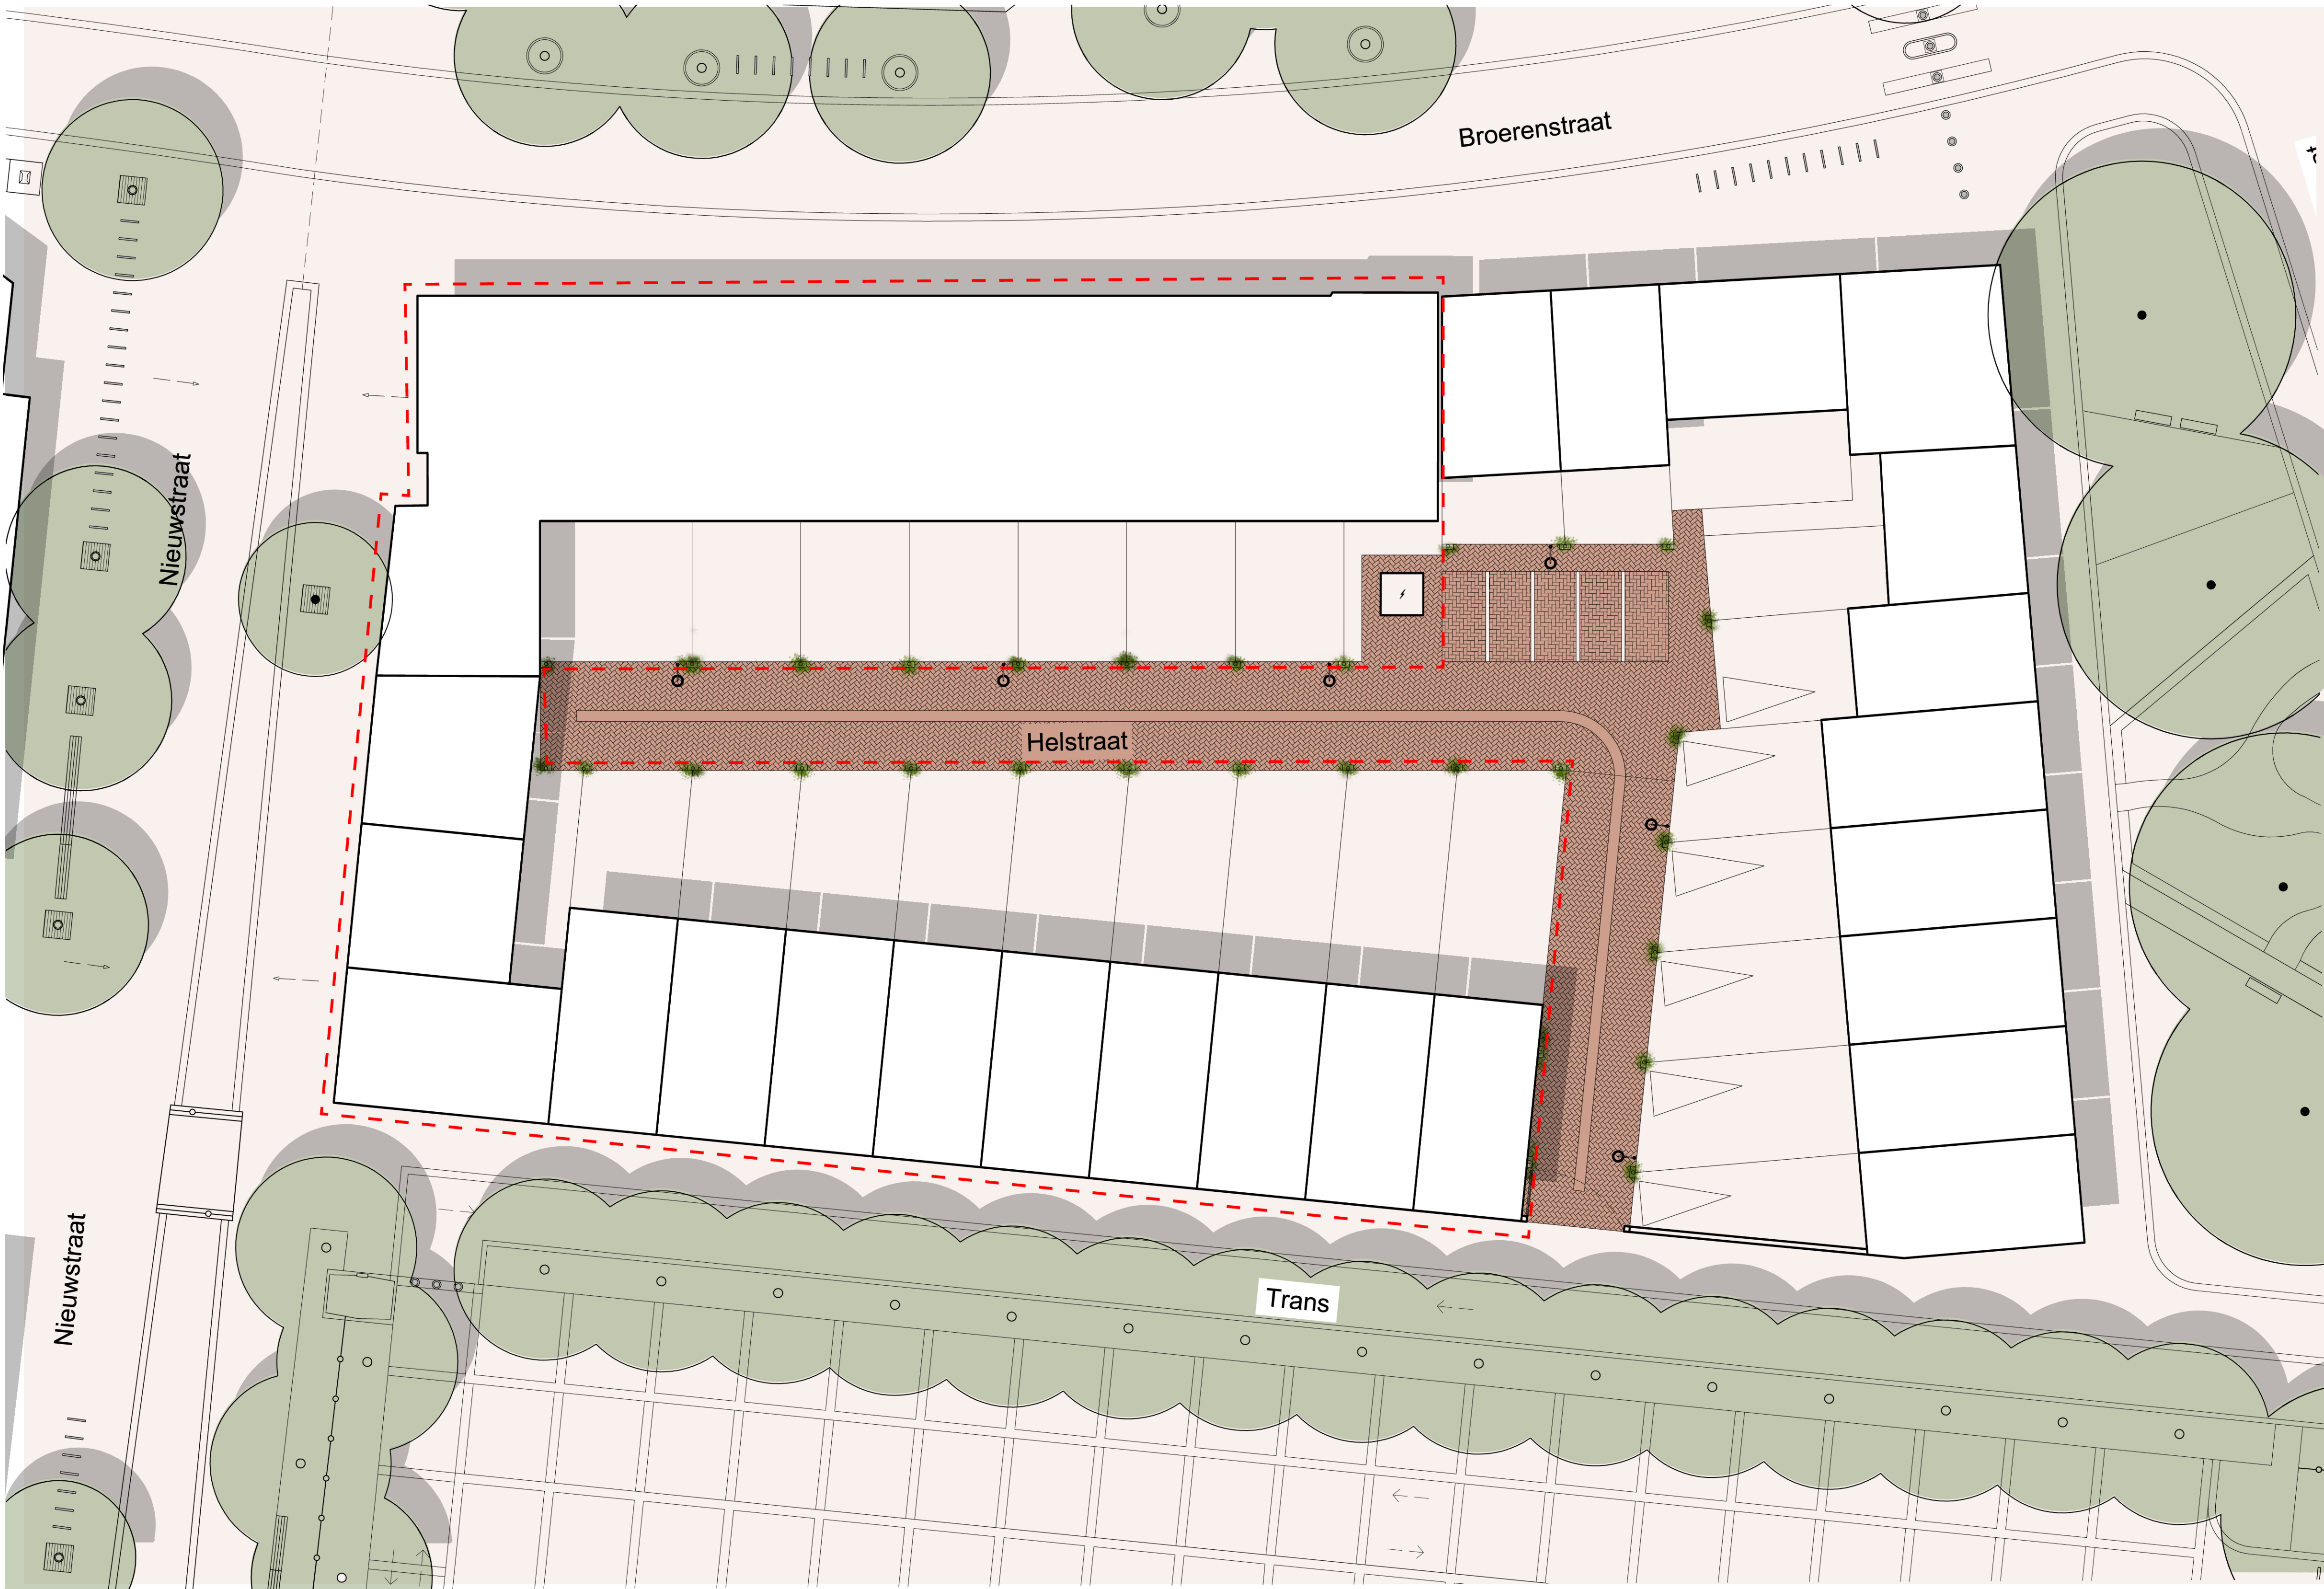

LEGENDA

Verhardingen	
	rijweg, klinkerverharding, keperverband straatbaksteen, dikformaat, kleur: rood/bruin
	molgoot 6 streklagen, klinkerverharding, stroomverband straatbaksteen, dikformaat, kleur: rood/bruin kolken geïntegreerd bij de ingang van de Helstraat
	parkeren, klinkerverharding, halfsteensverband straatbaksteen, dikformaat, kleur: rood/bruin witte verkeerssteen tussen vakken

Terreininrichting	
	object voor klimplanten 3,50m hoog
	verlichting Mikana Cercle op vork LPH 5m / Mikana Cerle wandsteen definitieve locatie en keuze type nader te bepalen
	harmonica poort incl. pasjessysteem transparant hekwerk
	trafo Liander excate locatie nader te bepalen

Beplanting	
	klimplanten bewoners mogen uit een vastgesteld assortiment kiezen

Overig	
	definitieve inrichting nader te bepalen
	bebouwing hoofdbouwvlak

BURO POELMANS REESINK



LANDSCHAPSARCHITECTUUR

Project	Zuidelijke binnenstad Arnhem		
Onderdeel	Helstraat basisindeling		
Opdrachtgever	Gemeente Arnhem		
Formaat	A1	Schaal	1:200
Datum	01.11.2016	Tekeningnr	1635.12.ON79
		Gewijzigd	AG
Zijpendaalsweg 29 6814 CC Arnhem T (026) 445 39 15 E info@poelmansreesink.nl I www.poelmansreesink.nl			

