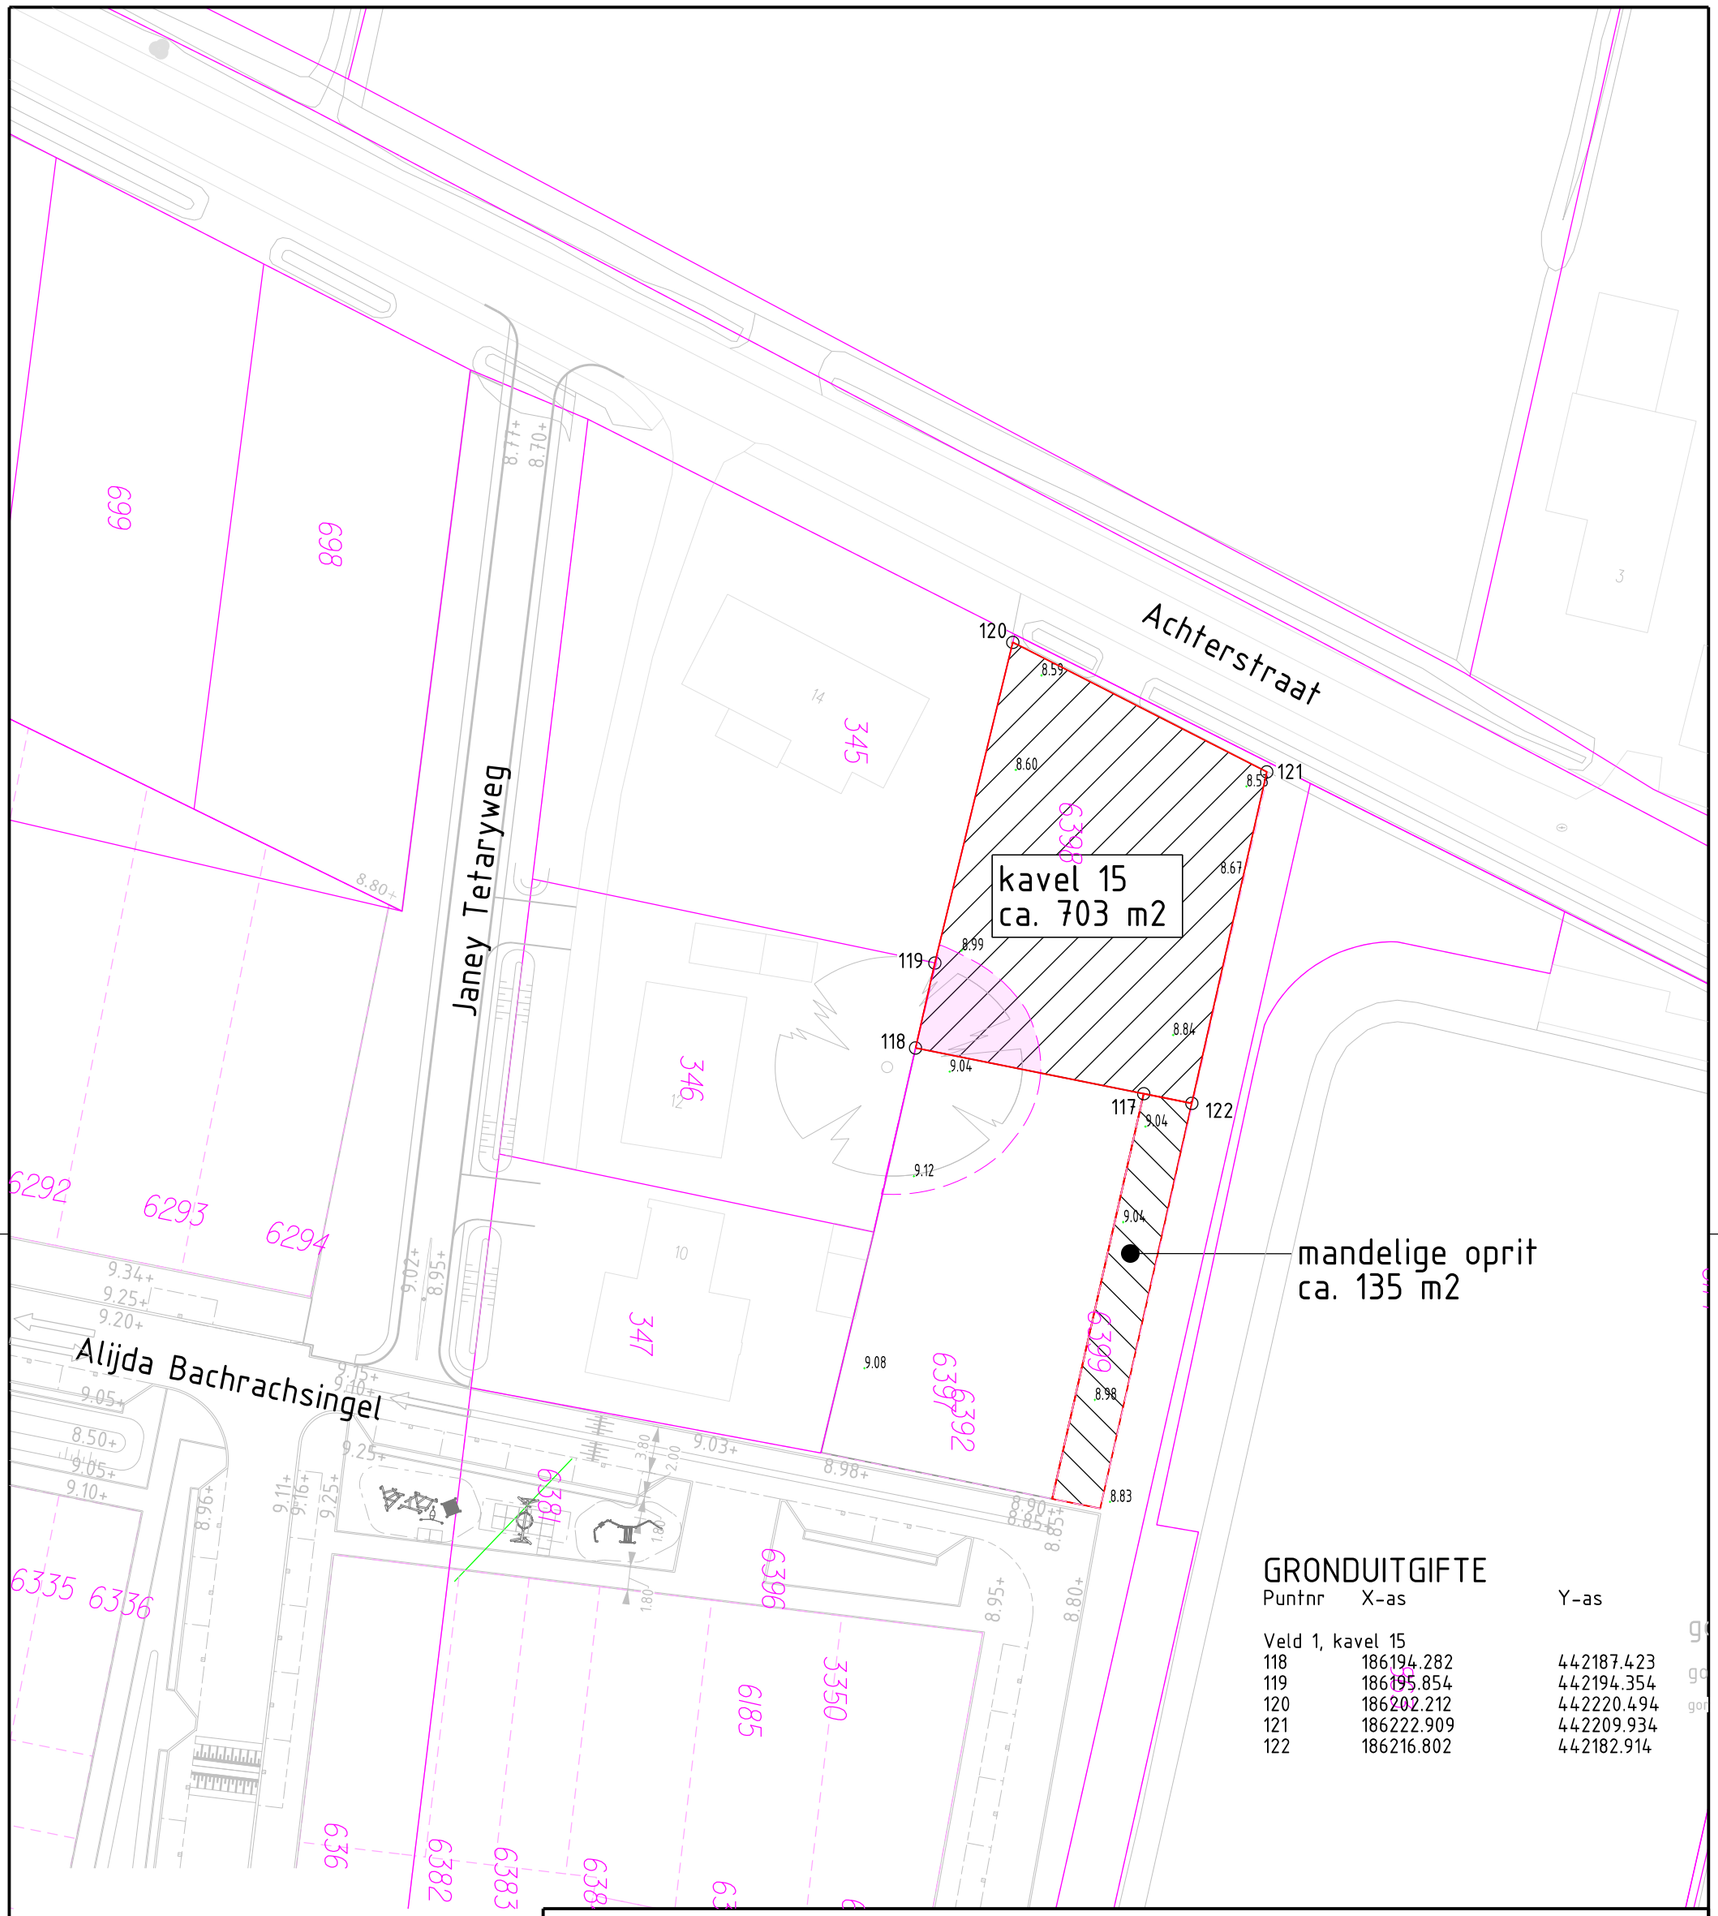


GRONDUITGIFTE

Puntnr	X-as	Y-as
Veld 1, kavel 15		
118	186194.282	442187.423
119	186195.854	442194.354
120	186202.212	442220.494
121	186222.909	442209.934
122	186216.802	442182.914

LEGENDA

038 — Puntnummer corresponderend met het Stedenbouwkundig MatenPlan (SMP)

Kadastrale grens

Kadastraal nummer

Gebruiksbeperkende zone ivm boomkrans en wortelgroei
Bij dit perceel ca. 65 m2

GEMEENTE Arnhem
Eusebiusbuitensingel 53
Postbus 9200
6800 HA ARNHEM
www.arnhem.nl
gemeente@arnhem.nl
0900 – 1809

Project:
SCHUYTGRAAF

Onderdeel:
Veld 1 "Kruidenhorst", Kavel 15

Te reserveren perceel 6398

Cluster:	Afdeling:	Getekend:	Goedgekeurd:	Datum uitgifte:	Status:
Openbare Ruimte	Ontwerp	SaalBe	JongAb	04.09.2026	CO

Formaat:	Schaal:	Documentcode:	Tekeningnummer:	Blad:	Aantal:
297x421 mm	1 : 500	2024-SI-00161.dgn	220	1	1