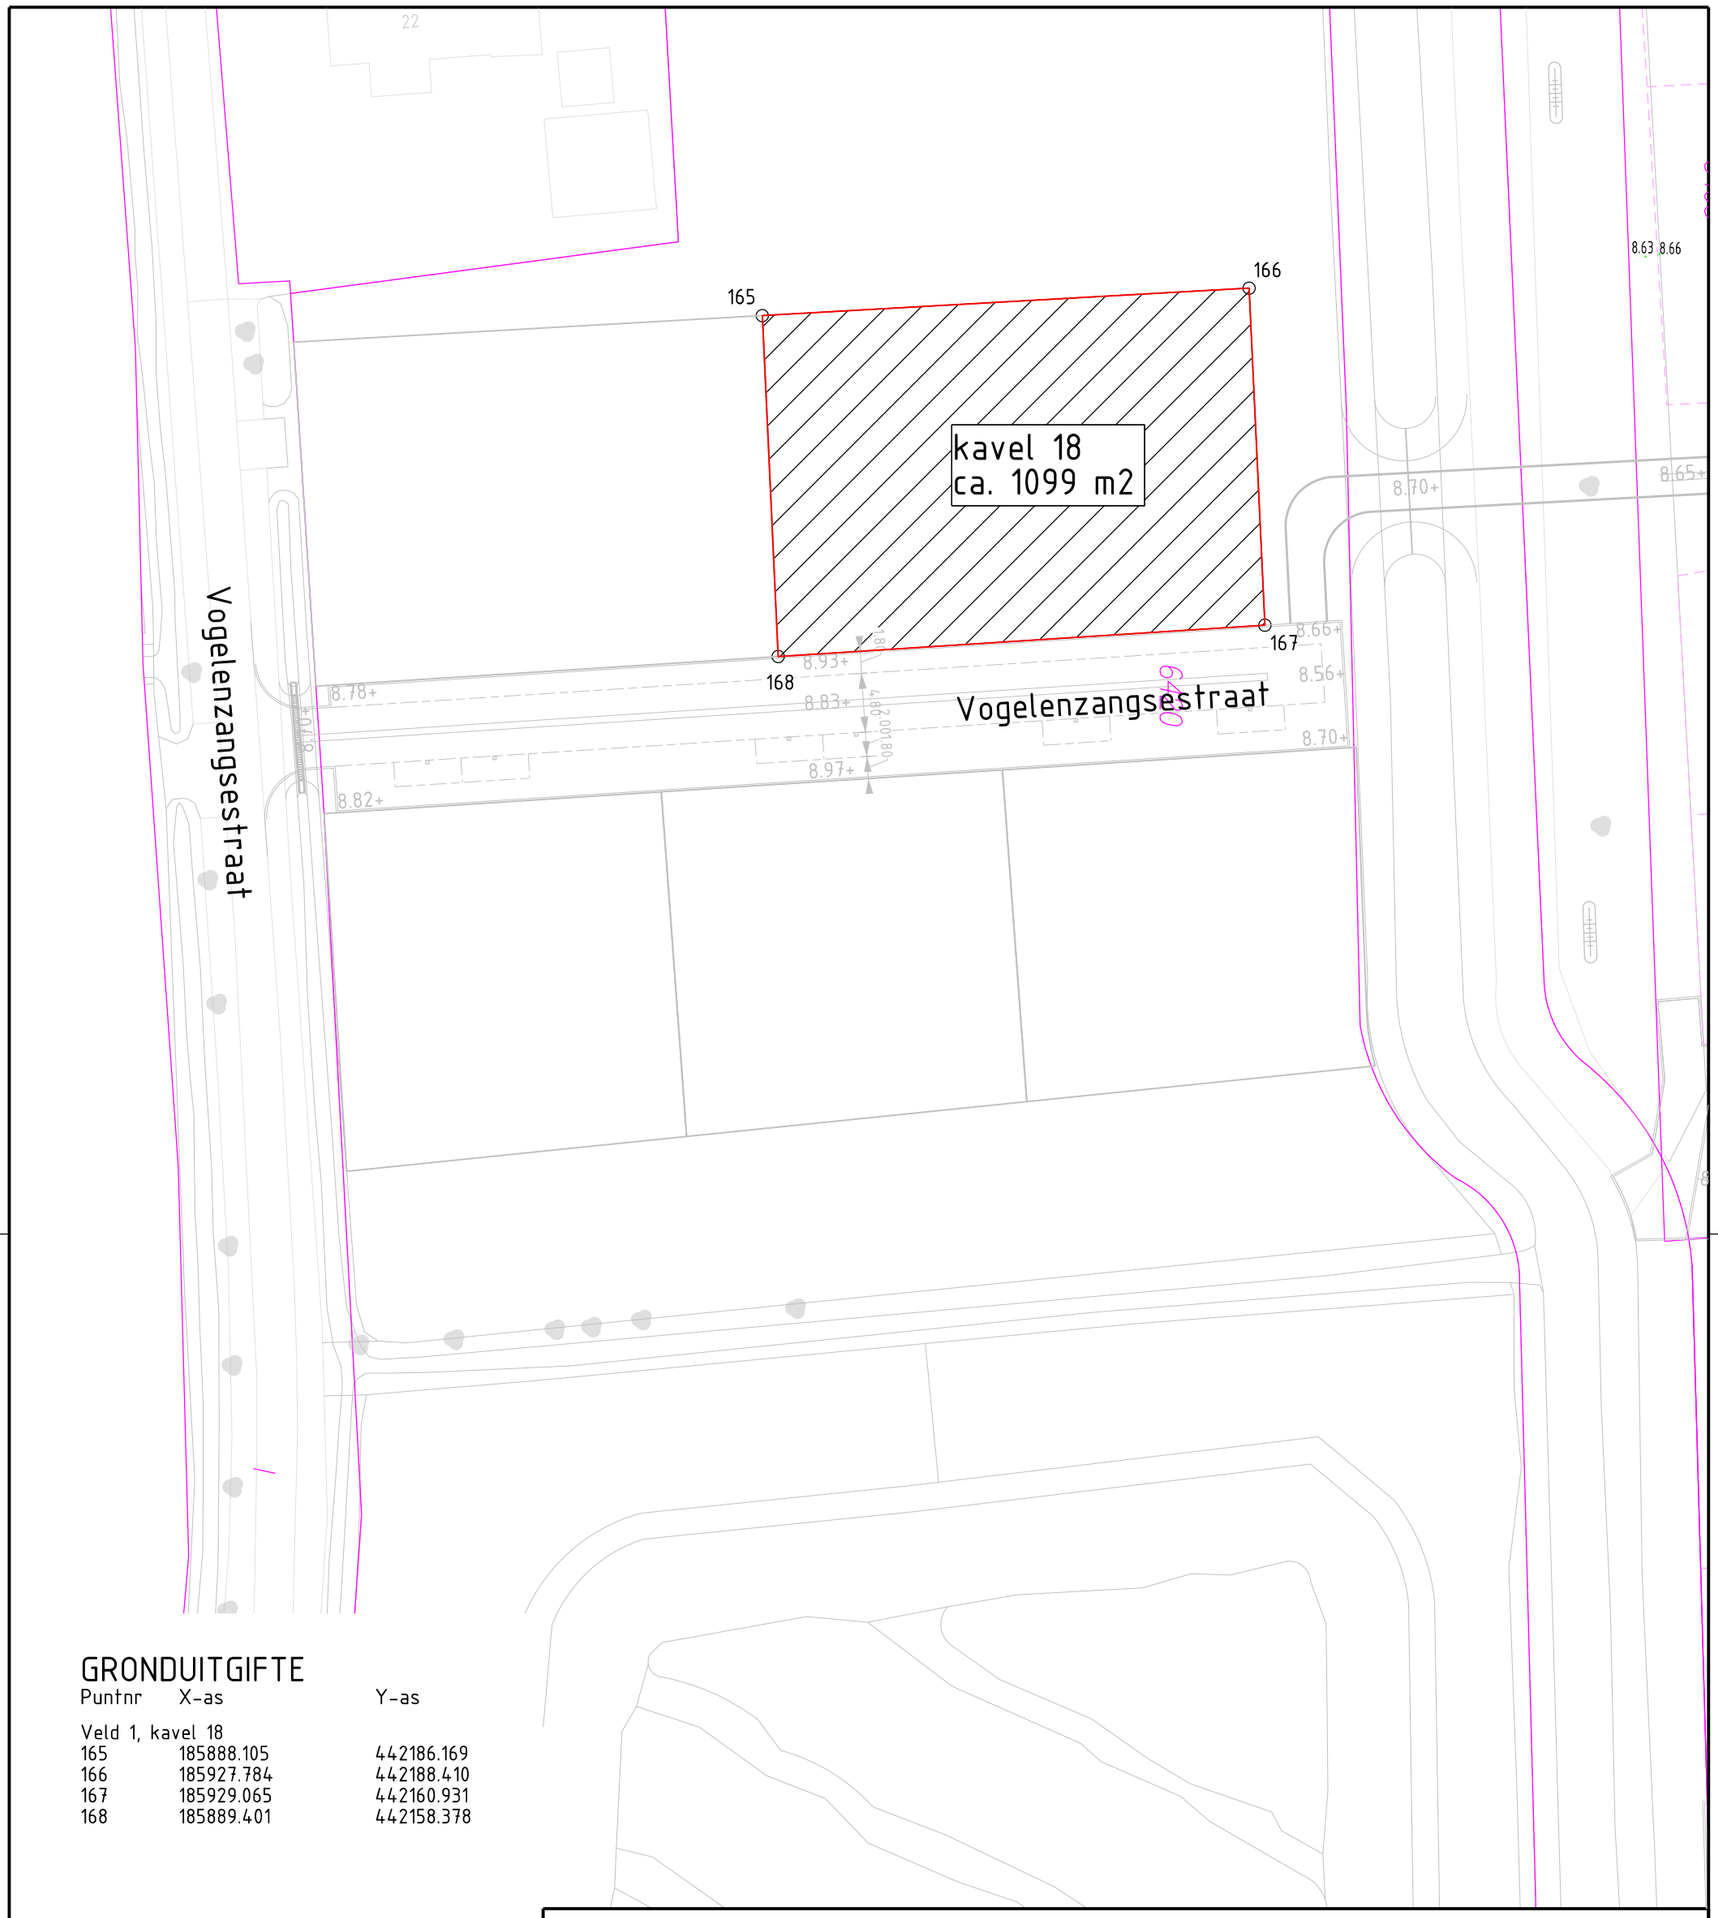


GRONDUITGIFTE

Puntnr	X-as	Y-as
Veld 1, kavel 18		
165	185888.105	442186.169
166	185927.784	442188.410
167	185929.065	442160.931
168	185889.401	442158.378

LEGENDA

038 — Puntnummer corresponderend met het Stedenbouwkundig MatenPlan (SMP)

Kadastrale grens

4621 — Kadastraal nummer

Zijdelingse perceelgrens

Mogelijke afvoerrichting regenwater

Te reserveren perceel

GEMEENTE Arnhem

Eusebiusbuitensingel 53
Postbus 9200
6800 HA ARNHEM

www.arnhem.nl
gemeente@arnhem.nl
0900 – 1809

Project:

SCHUYTGRAAF

Onderdeel:

Veld 1 "Kruidenhorst", Kavel 18

Te reserveren percelen (deelperceel 6420)

Cluster:	Afdeling:	Getekend:	Goedgekeurd:	Datum uitgifte:	Status:
Openbare Ruimte	Ontwerp	SaalBe	JongAb	04.09.2026	CO

Formaat:	Schaal:	Documentcode:	Tekeningnummer:	Blad:	Aantal:
297x421 mm	1 : 500	2024-SI-00161.dgn	223	1	1