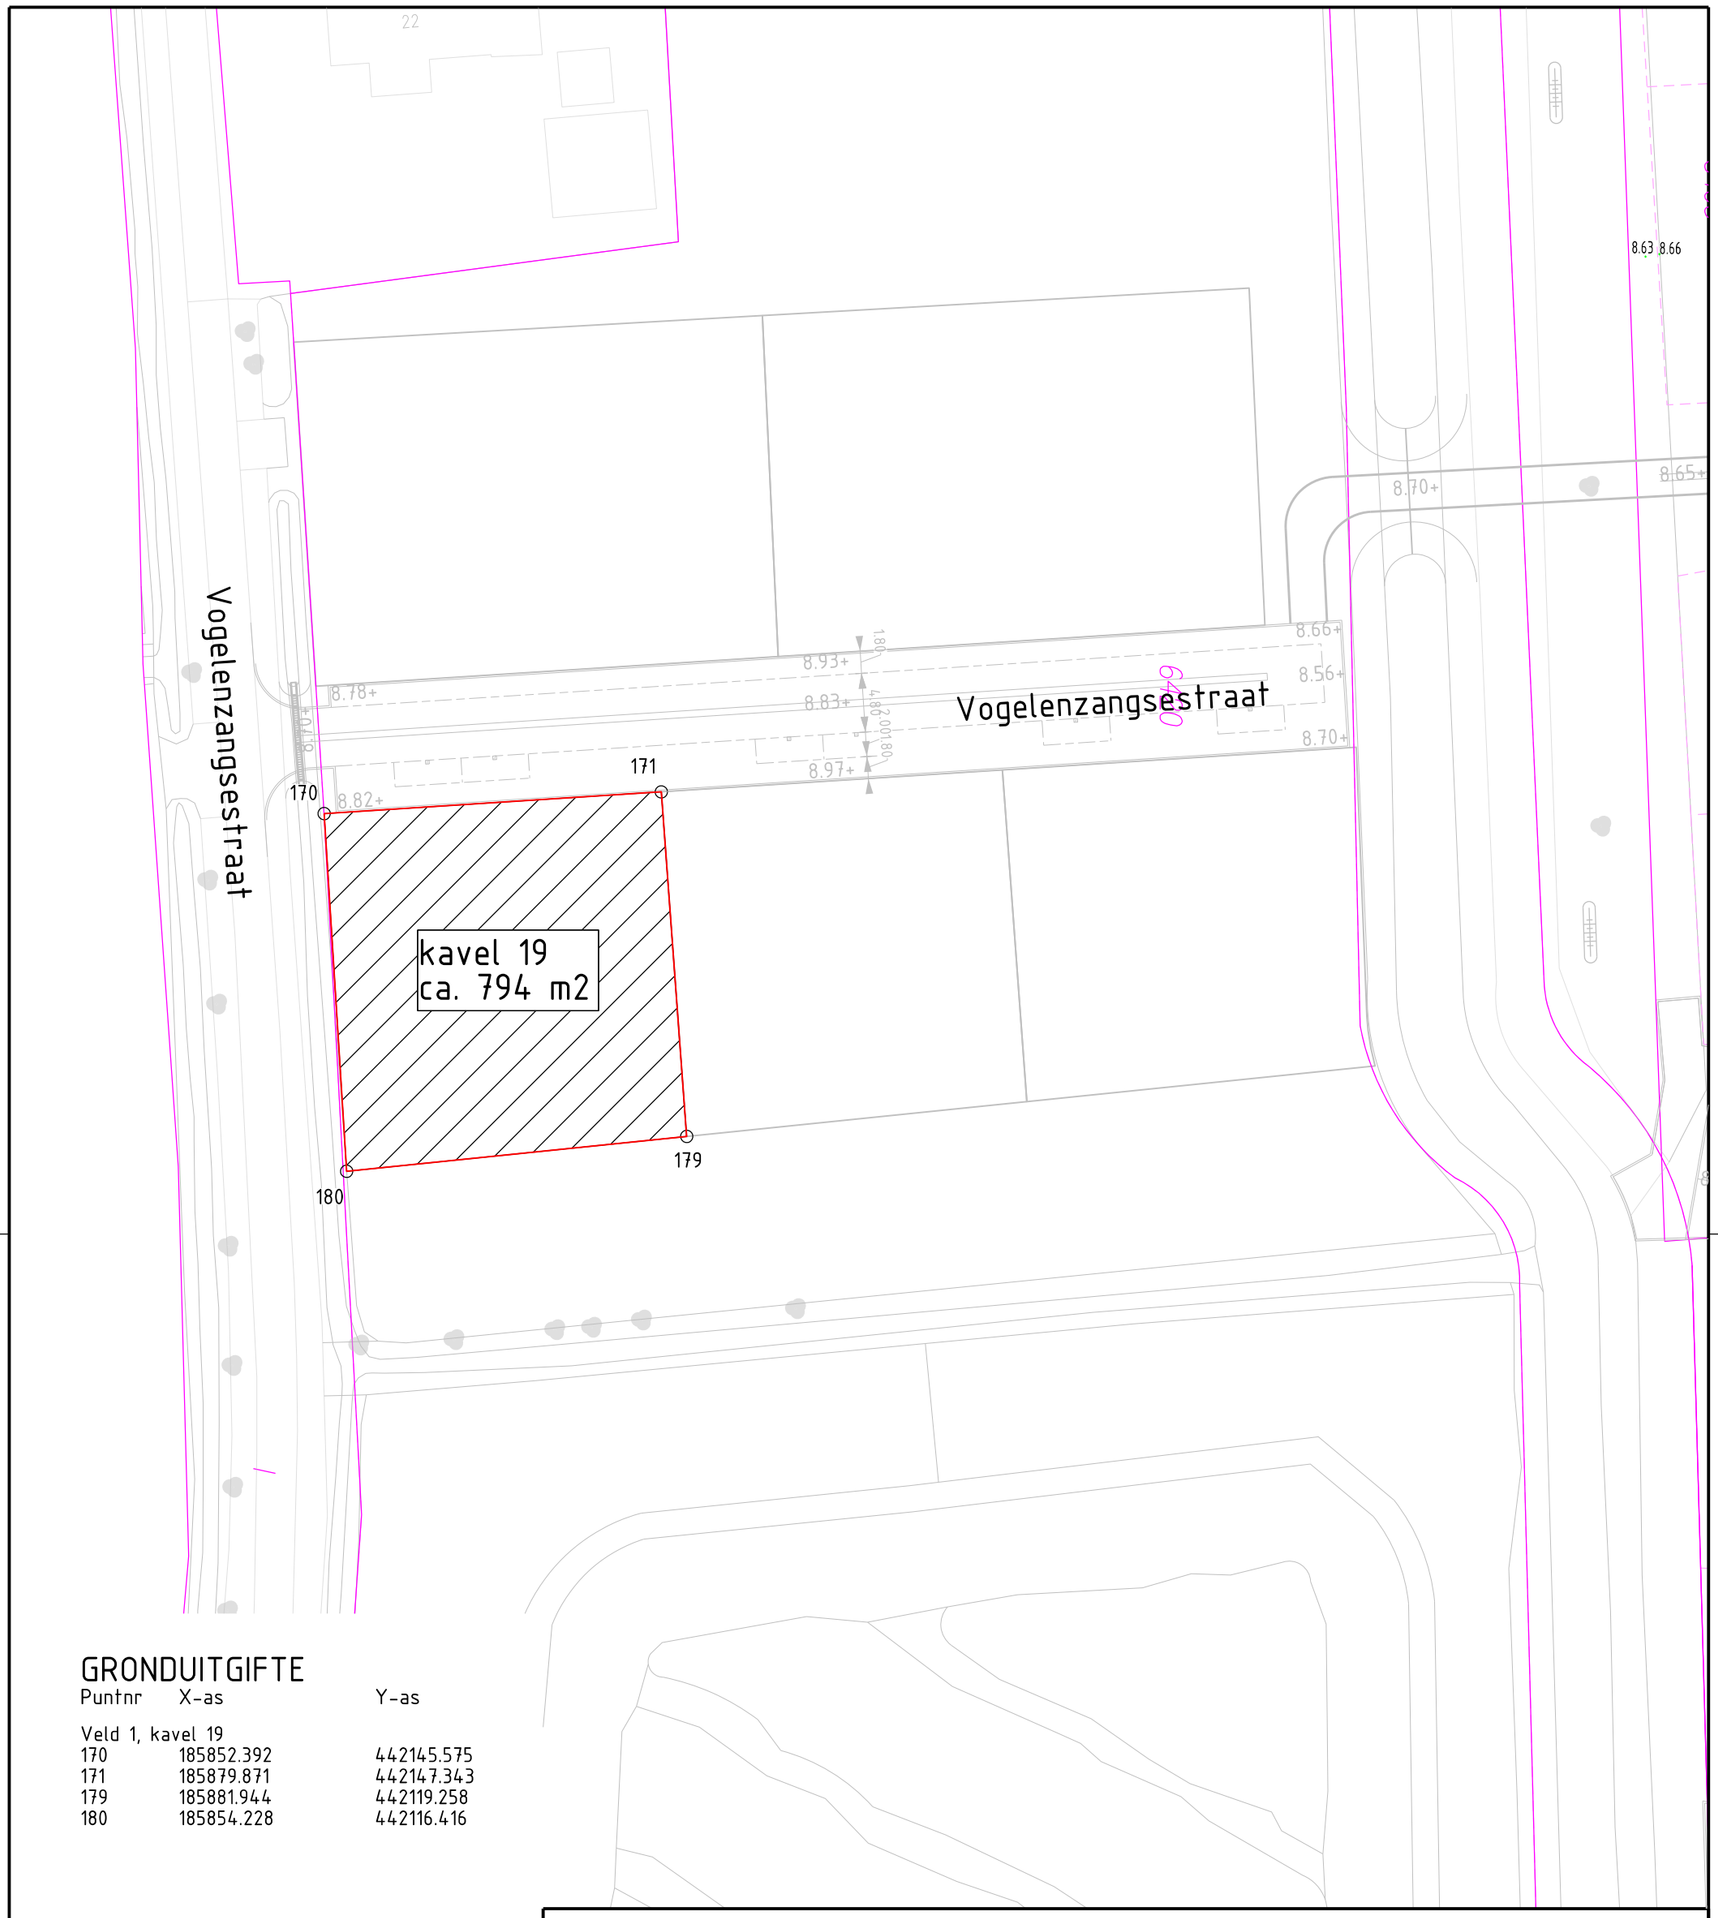


GRONDUITGIFTE

Puntnr	X-as	Y-as
Veld 1, kavel 19		
170	185852.392	442145.575
171	185879.871	442147.343
179	185881.944	442119.258
180	185854.228	442116.416

LEGENDA

038 — Puntnummer corresponderend met het Stedenbouwkundig MatenPlan (SMP)

Kadastrale grens

4621 — Kadastraal nummer

Zijdelingse perceelgrens

Mogelijke afvoerrichting regenwater

Te reserveren perceel

GEMEENTE Arnhem

Eusebiusbuitensingel 53
Postbus 9200
6800 HA ARNHEM

www.arnhem.nl
gemeente@arnhem.nl
0900 – 1809

Project:

SCHUYTGRAAF

Onderdeel:

Veld 1 "Kruidenhorst", Kavel 19

Te reserveren percelen (deelperceel 6420)

Cluster:	Afdeling:	Getekend:	Goedgekeurd:	Datum uitgifte:	Status:
Openbare Ruimte	Ontwerp	SaalBe	JongAb	04.09.2026	CO

Formaat:	Schaal:	Documentcode:	Tekeningnummer:	Blad:	Aantal:
297x421 mm	1 : 500	2024-SI-00161.dgn	224	1	1