



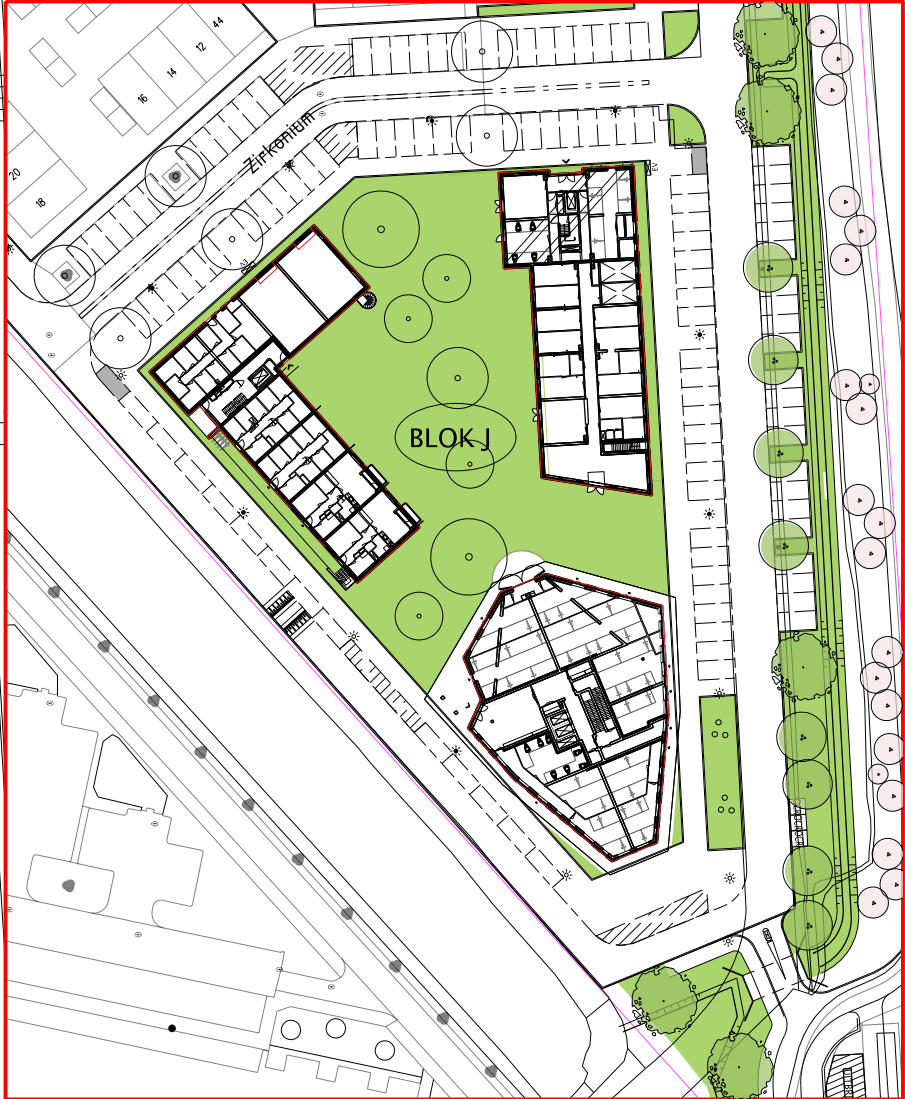

Eusebiusbuitensingel 53
Postbus 9200
6800 HA ARNHEM

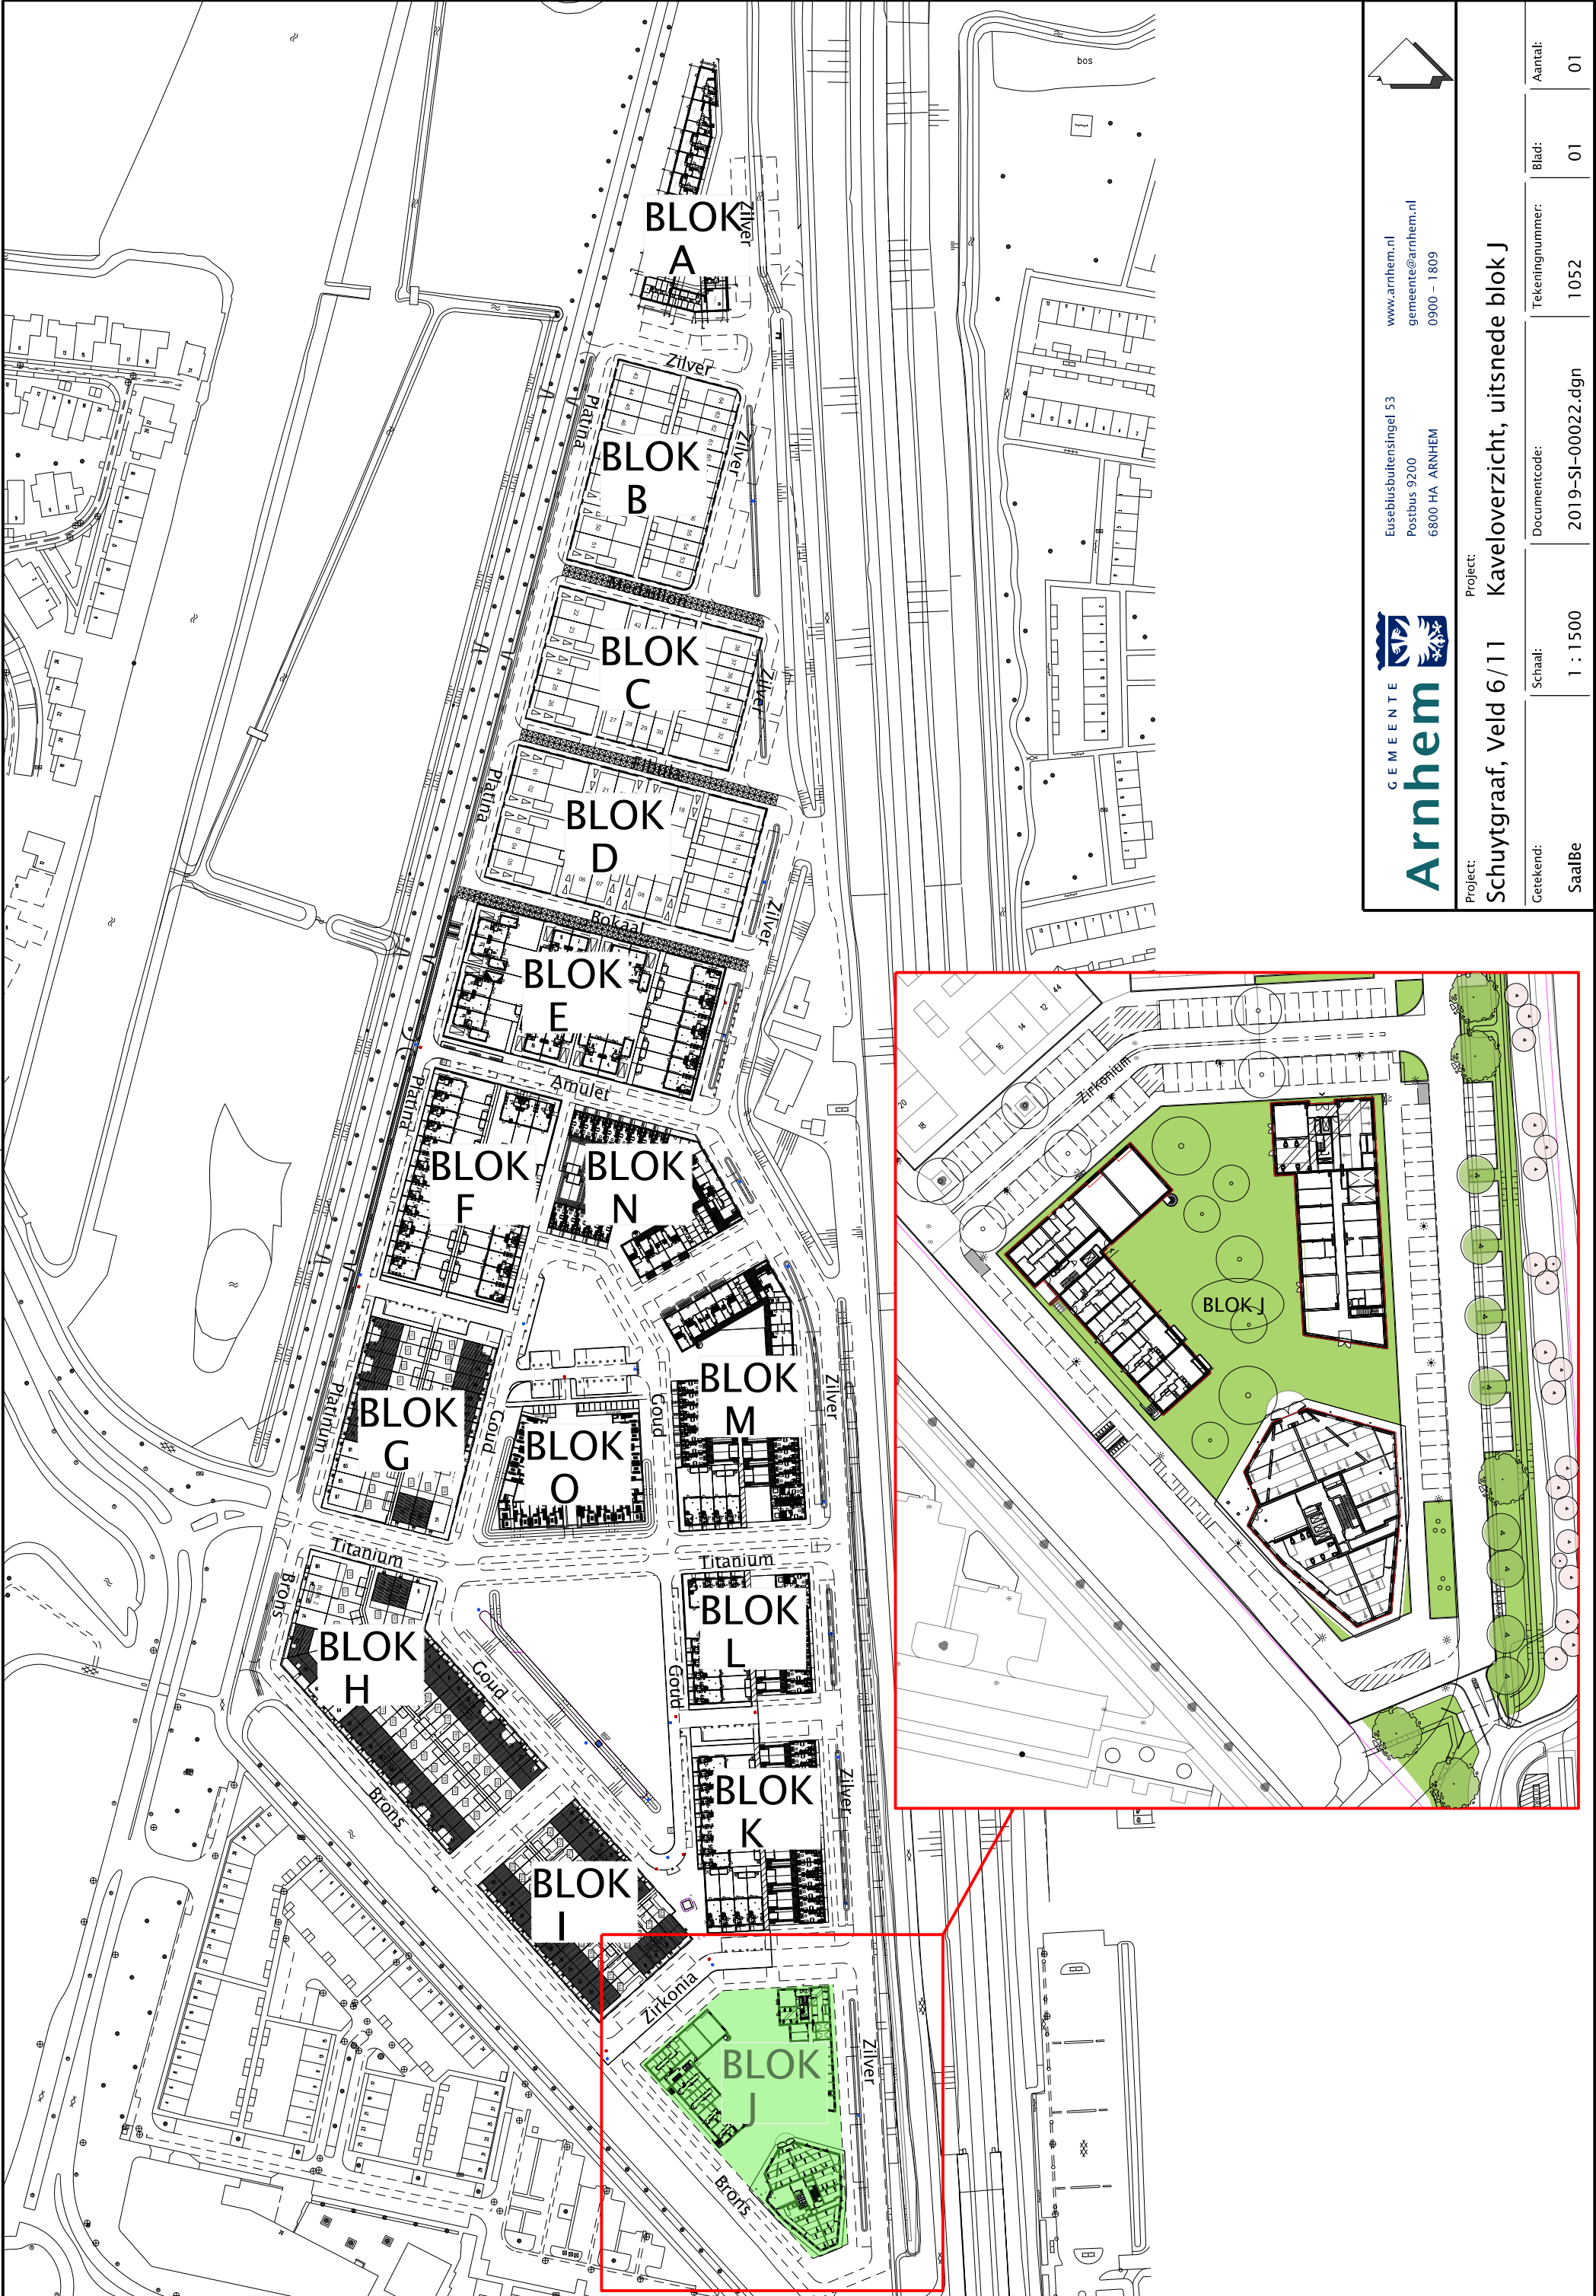

www.arnhem.nl
gemeente@arnhem.nl
0900 - 1809

Project: Schuytgraaf, Veld 6/11

Kaveloverzicht, uitsnede blok J

Getekend:

SaalBe

Schaal:

1 : 1500

Documentcode:

2019-SI-00022.dgn

Tekeningnummer:

1052

Blad:

01

Aantal:

01